

Àmbits d'actuació per a l'execució d'infraestructures comunes

AAIC 01 Vial de Ronda

1) Finalitat

Execució d'infraestructures d'acord amb l'art. 122 del RLU, per a garantir la participació dels sectors i àmbits afectats llur participació en l'execució de les infraestructures de sanejament d'aquest àmbits, d'acord amb l'estudi de drenatge aprovat pel Ple de l'ajuntament de data 12 de setembre de 2006 com a avantprojecte d'obres ordinàries.

2) Àmbits afectats

PPU 5 (Camí de Roqueta); PPU 6 (Puig de la Coma); PPU 9 (NE de la Rutlla); PAU 13 (Polígon d'actuació de la Rutlla I

3) Planejament derivat i instrument de desenvolupament

Projecte d'obres ordinàries del drenatge dels sectors i àmbits adjacents al Vial de Ronda Est.

4) Sistema d'actuació i modalitat

Reparcel·lació econòmica en la modalitat de cooperació


5) Terminis

1ª Sexenni



Text refós verificat pel Ple el 30 d'abril de 2008. Certifico.

El secretari,

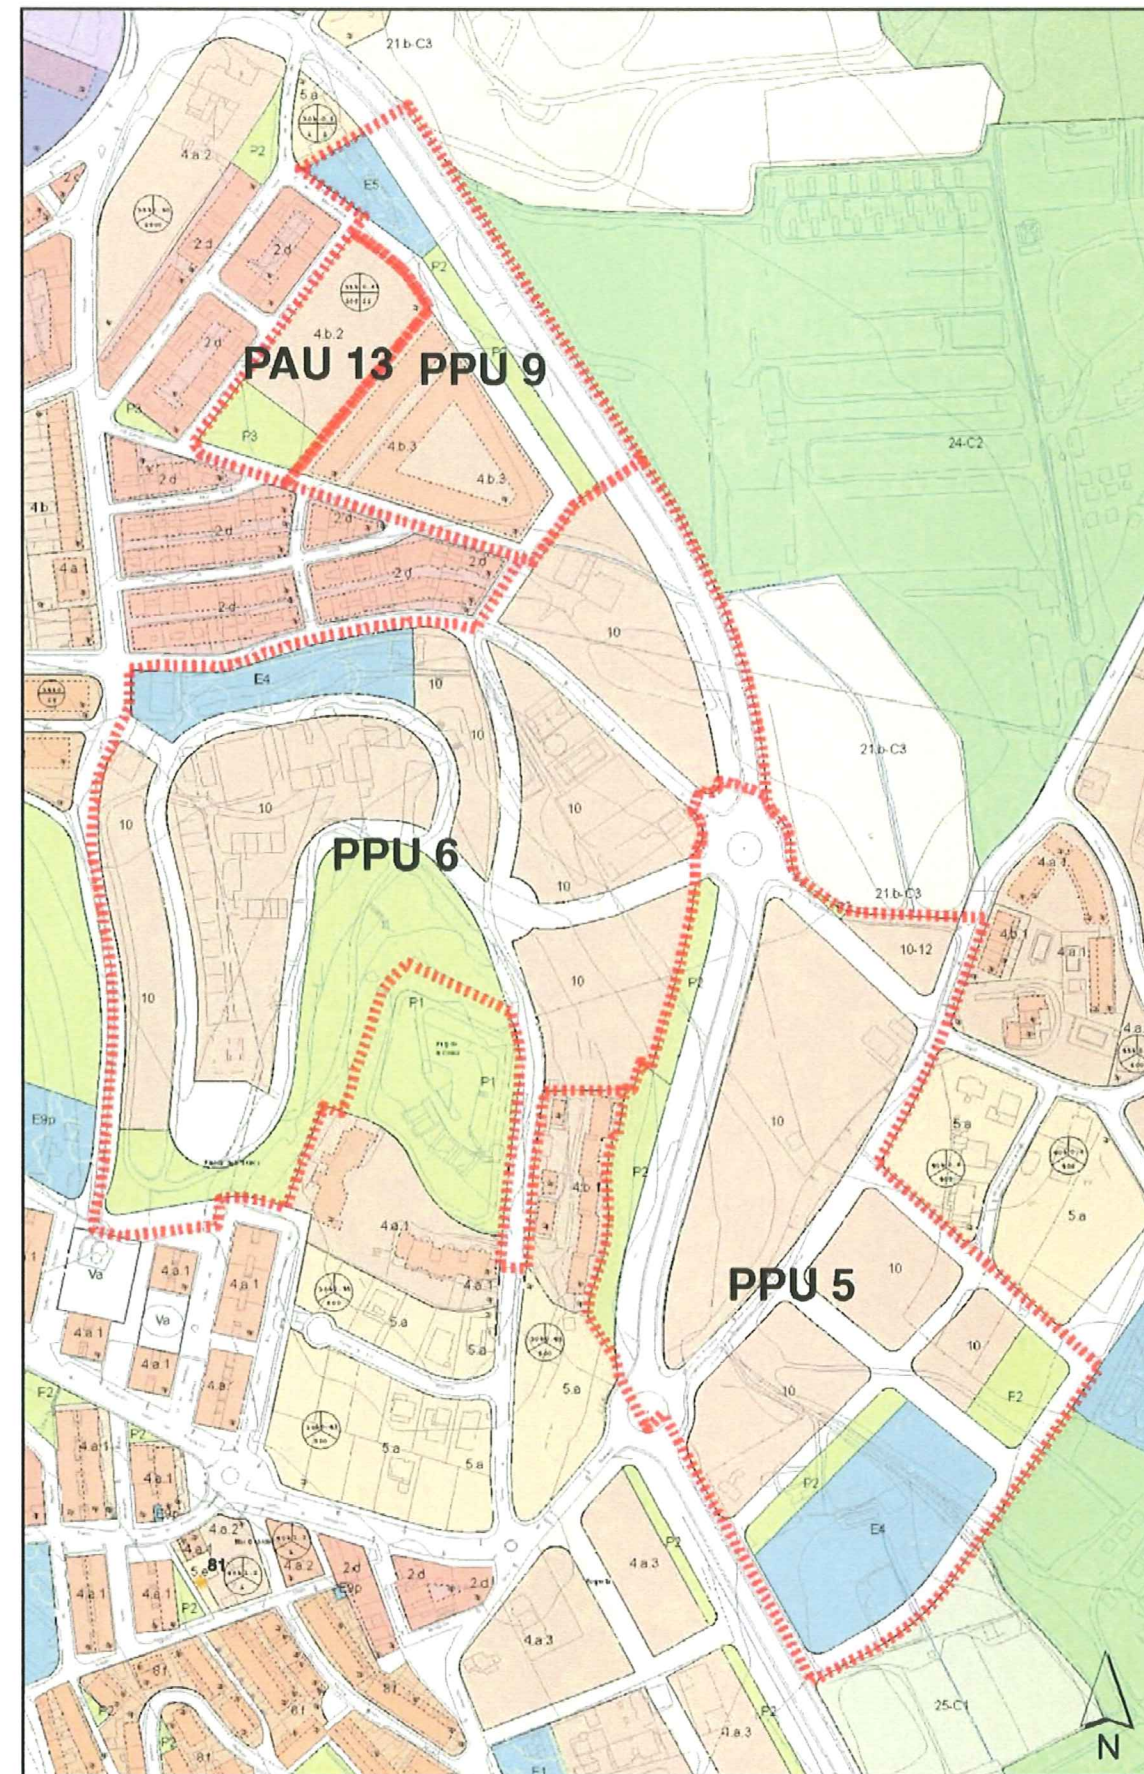

1) Finalitat

Execució d'infraestructures d'acord amb l'art. 122 del RLU, per a garantir la participació dels sectors i àmbits afectats en les infraestructures de sanejament d'aigües de pluja del paratge de l'eixample.

2) Àmbits afectats

PPU 1 (Sud del Pla de Sant Joan); PPU 2 (Nord del Pla de Sant Joan); PPU 4 (Vila-romà); PMU 5 (carrer Riera); PMU 6 (Camí de la Font - Carrer Rentadors); PMU 7 (Camí de la Font sud) i PMU 8 (Camí de la Font nord)

3) Planejament derivat i instrument de desenvolupament

Projecte d'obres ordinàries del drenatge dels sectors i àmbits del Paratge Eixample.

4) Sistema d'actuació i modalitat

Reparcel·lació econòmica en la modalitat de cooperació


5) Terminis

1ª Sexenni

Generalitat de Catalunya
Departament de Política Territorial
i Obres Públiques
Direcció General d'Urbanisme
Comissió Territorial d'Urbanisme de Girona

Text refós verificat pel
Ple el 30 d'abril de 2008.
Certifico.

El secretari,

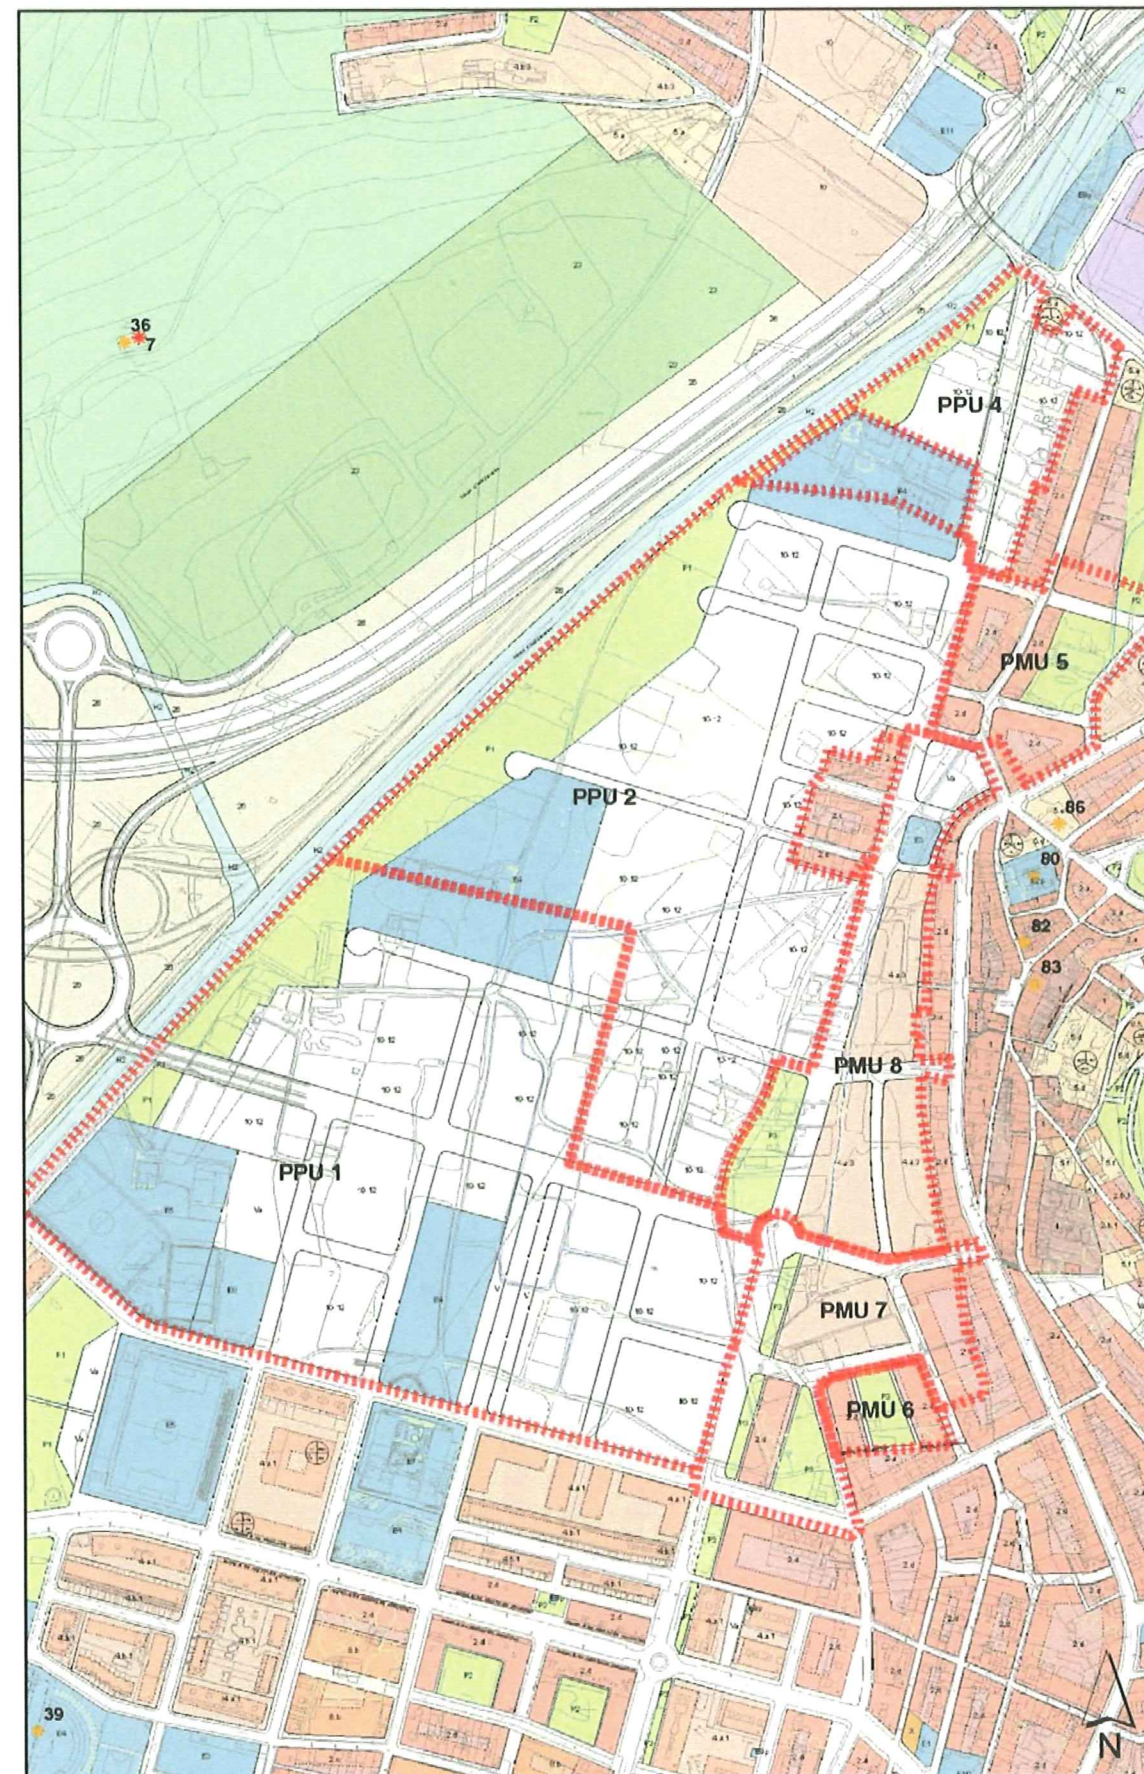

Àmbits d'actuació per a l'execució d'infraestructures comunes

AAIC 03 Sectors industrials

1) Finalitat

Execució d'infraestructures d'acord amb l'art. 122 del RLU, per a garantir la participació dels dos sectors en l'execució de les obres d'urbanització dels dos vials que conformen la xarxa viària bàsica i la seva connexió a la C-31.

2) Àmbits afectats

PPU 10 (La Pietat); PPU 11 (Belitrà)

3) Planejament derivat i instrument de desenvolupament

Projecte d'urbanització de la xarxa viària bàsica d'ambdós sectors.

4) Sistema d'actuació i modalitat

Reparcel·lació econòmica en la modalitat de cooperació

5) Terminis

1ª Sexenni

Generalitat de Catalunya
Departament de Política Territorial
i Obres Públiques
Direcció General d'Urbanisme
Comitatè Territorial d'Urbanisme de Girona

Text refós verificat pel
Ple el 30 d'abril de 2008.
Certifico.

El secretari,

