

PLA D'ORDENACIÓ URBANÍSTICA
MUNICIPAL DE PALAMÓS

DOCUMENT 3



Text refós verificat pel
Ple el 30 d'abril de 2008.
Certifico.

El secretari,




Àmbit de les pites, clau 8.e)

Generalitat de Catalunya
Departament de Política Territorial
i Obres Públiques
Direcció General d'Urbanisme
Comissió Territorial d'Urbanisme de Girona

FOLI N° 554

TEXT REFÓS APROVAT
25 MAIG 1999
EL.....CERTIFICO

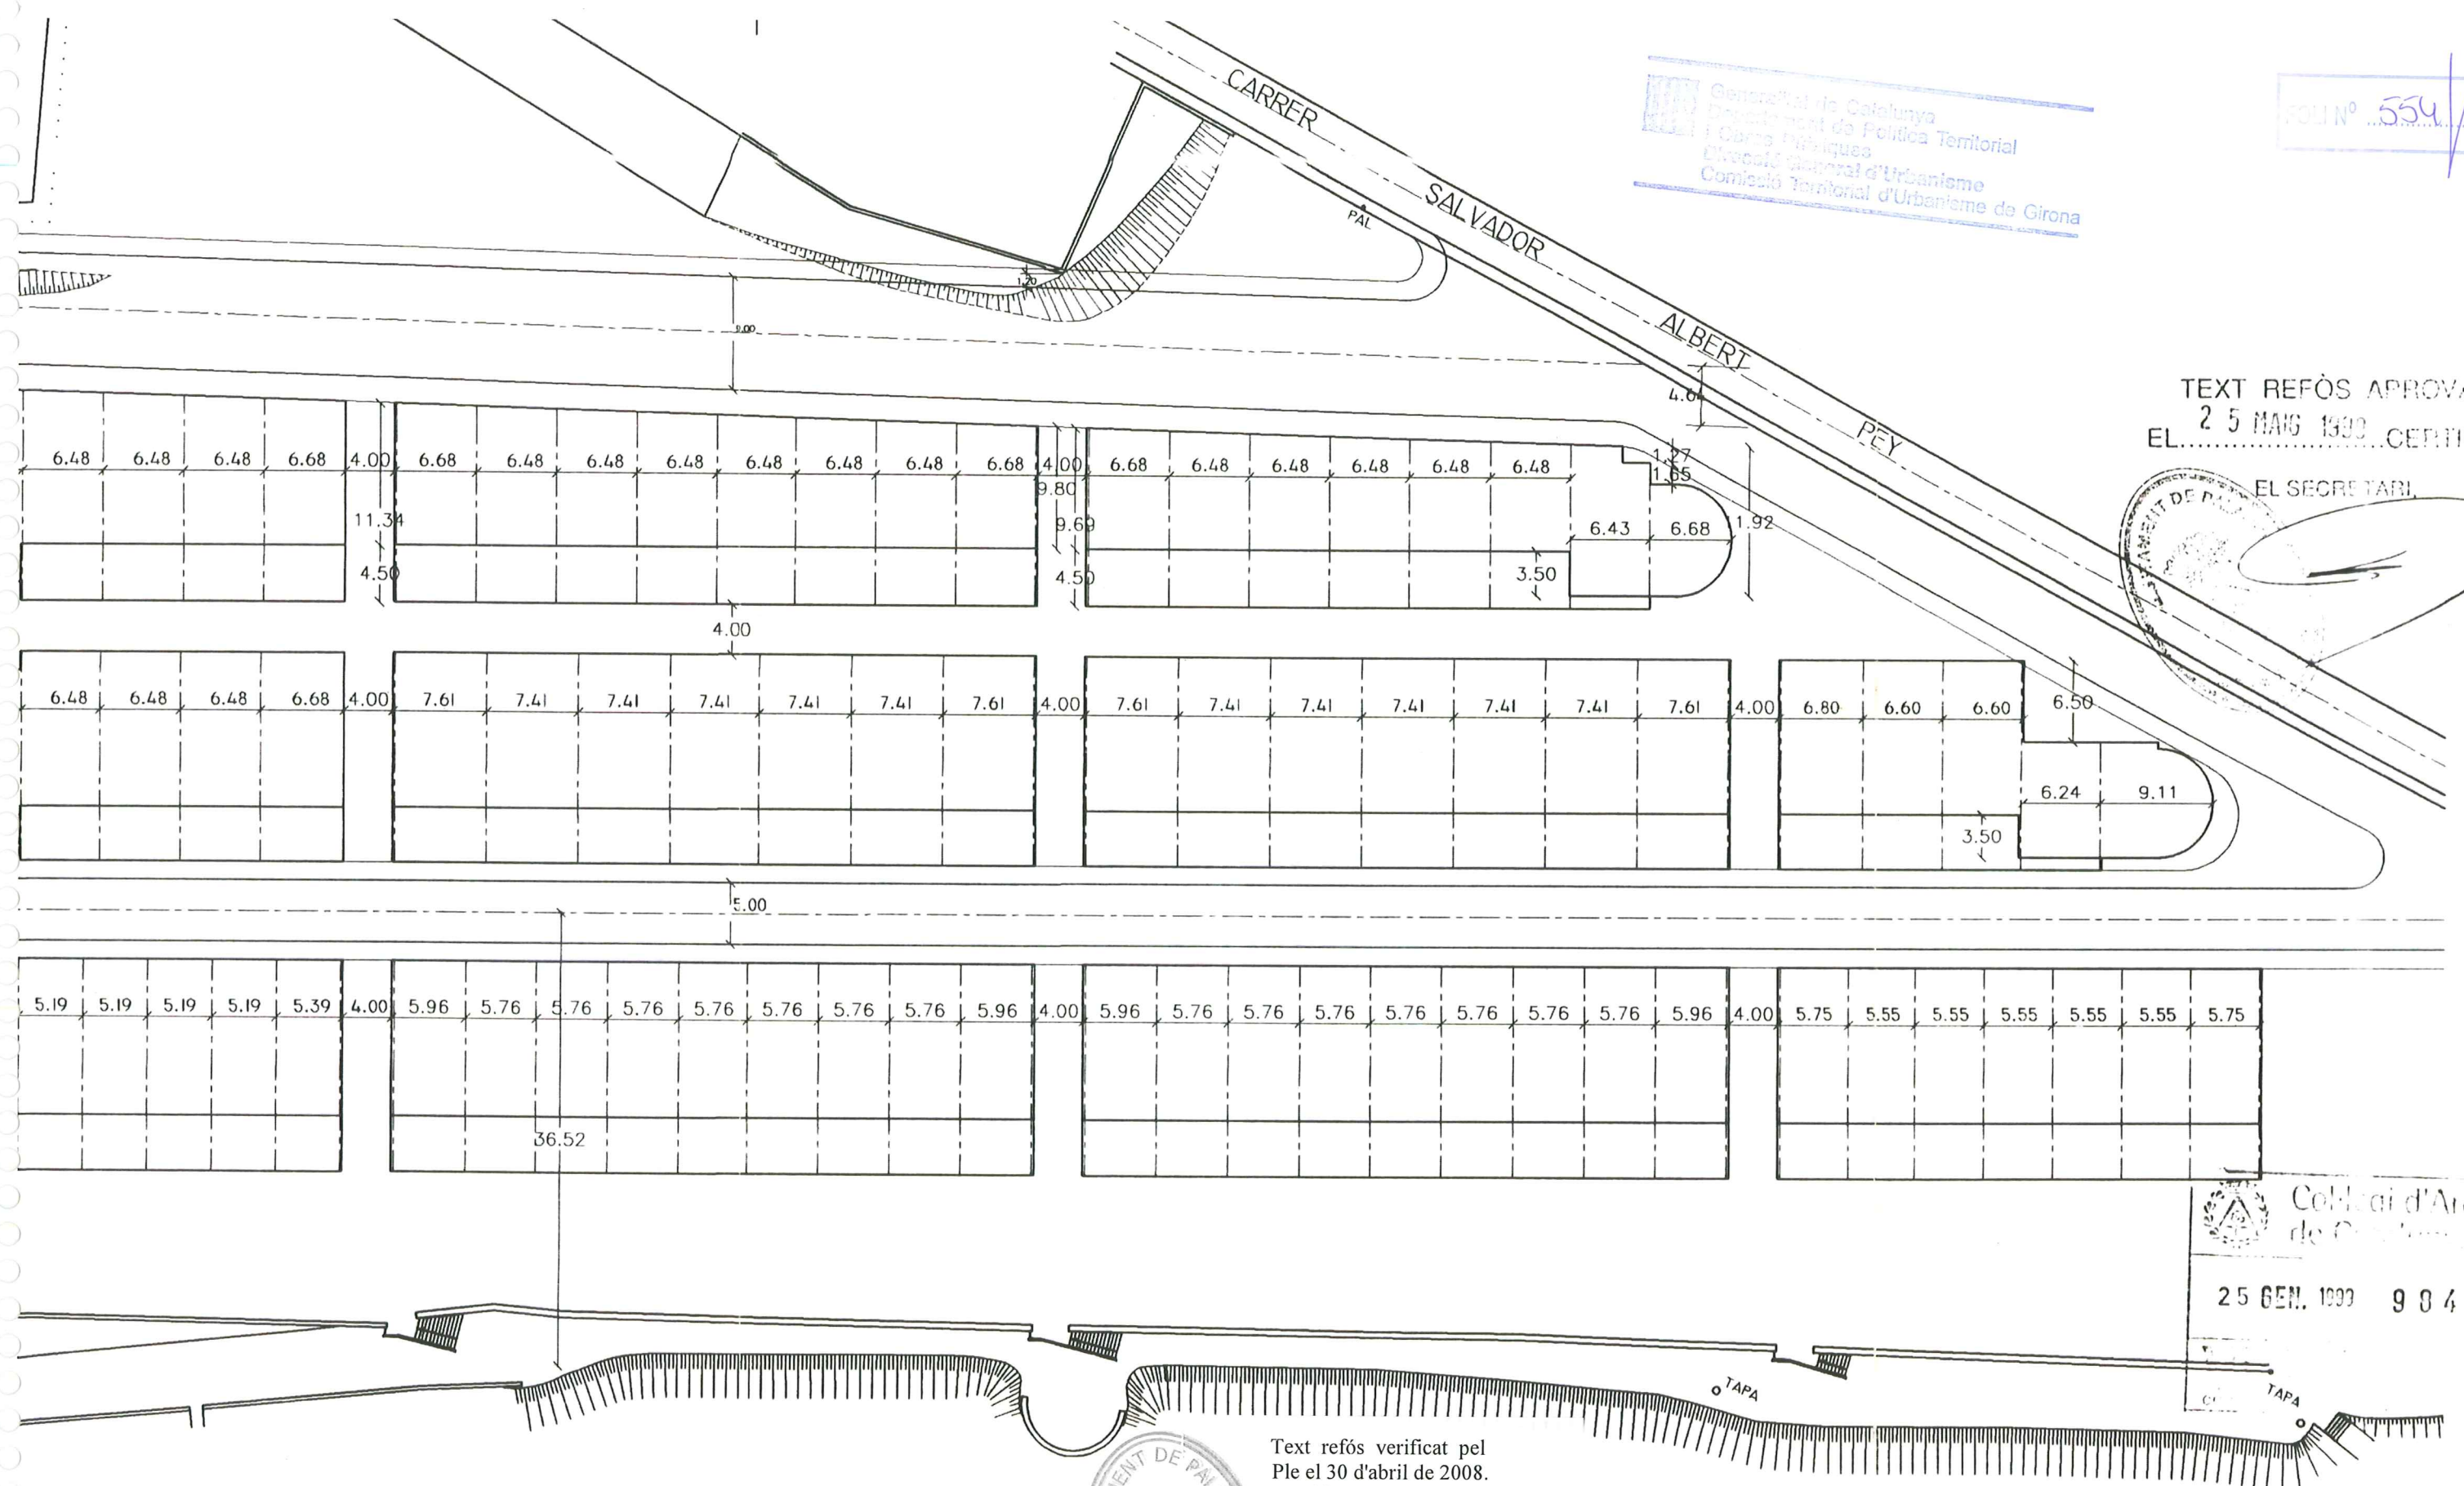


Text refós verificat pel
Ple el 30 d'abril de 2008.
Certifico.
El secretari,

[Signature]

Col·legi d'Arquitectes
de Catalunya
25 GEN. 1999 9840298

EL SECRETARI,

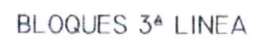

Text refós verificat pel
Ple el 30 d'abril de 2008.
Certifico.

El secretari,



BLOQUES 1ª LINEA




BLOQUES 2ª LINEA



BLOQUES 3ª LINEA

TEXT REFÓS APROVAT
EL... 25 MAIG 1999 CERTIFICO




EL SECRETARI,

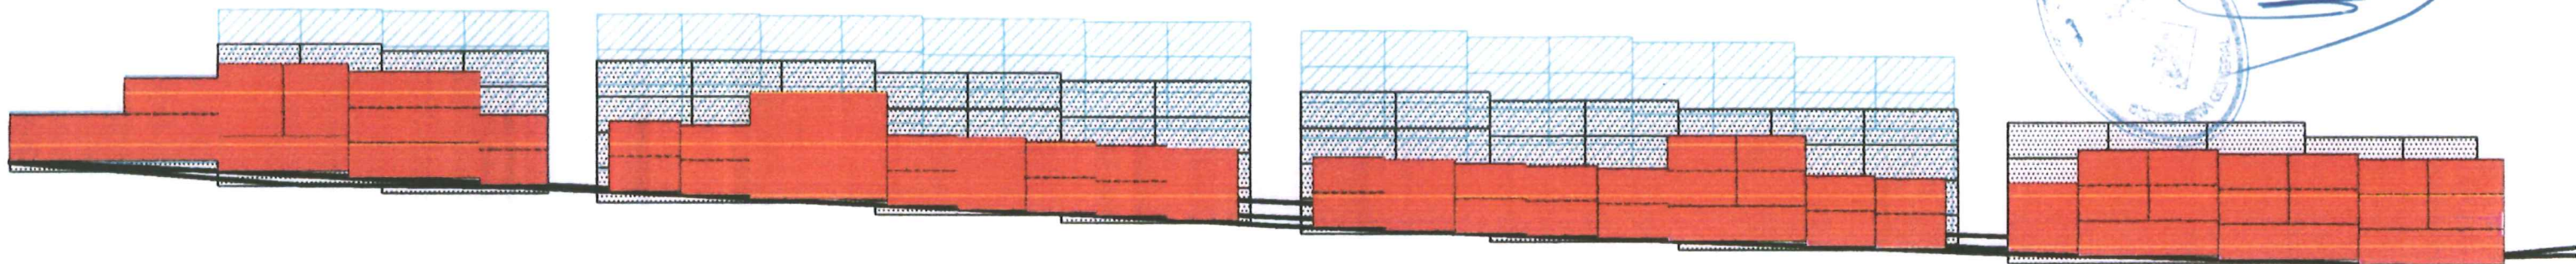

Generalitat de Catalunya
Departament de Política Territorial
Direcció General d'Urbanisme
Comissió Territorial d'Urbanisme de Girona

Text refós verificat pel
Ple el 30 d'abril de 2008.
Certifico.


El secretari,

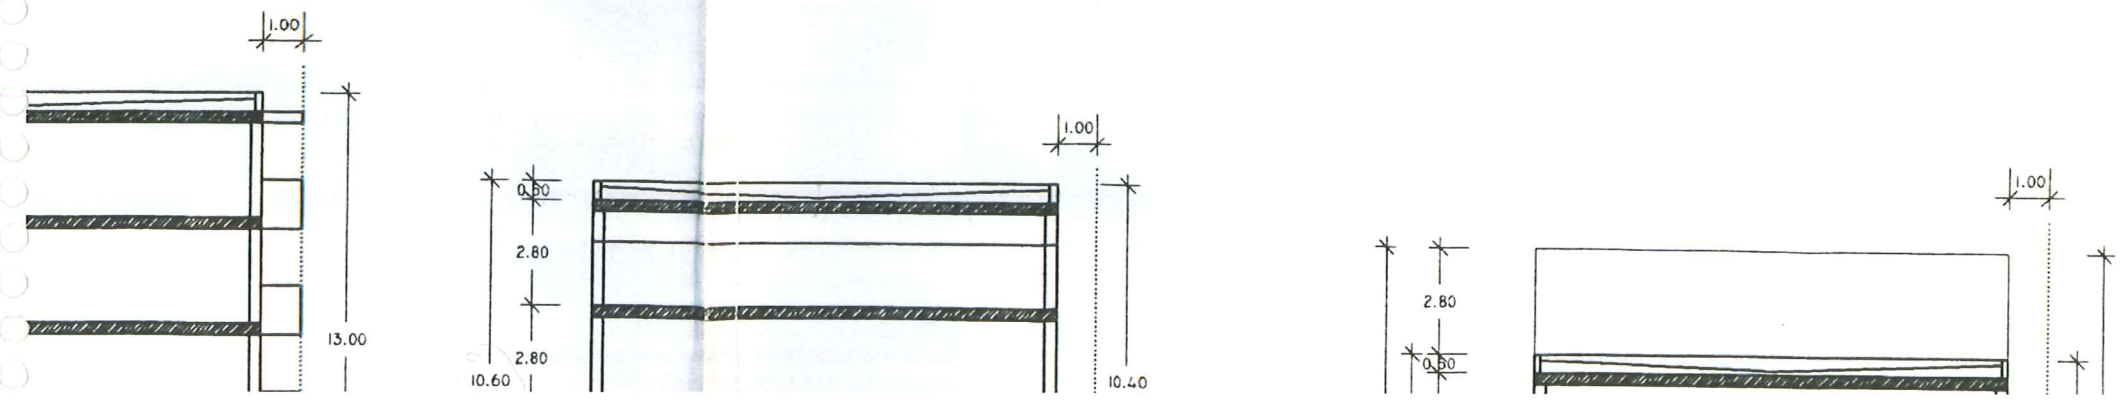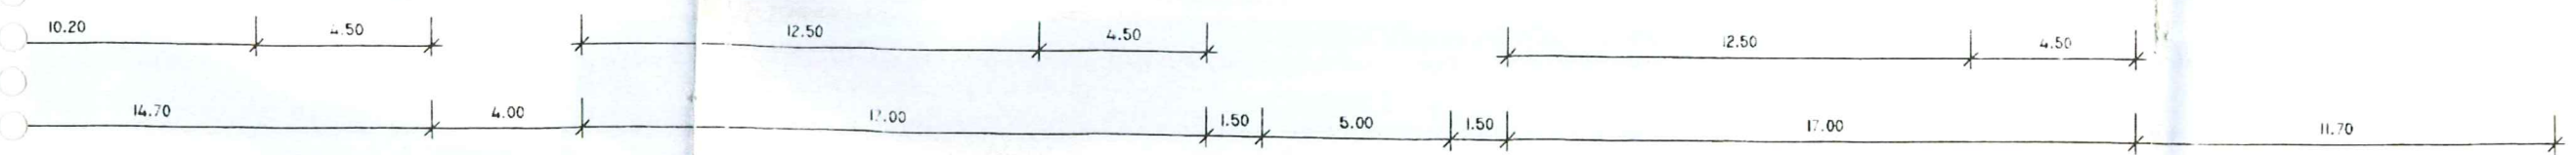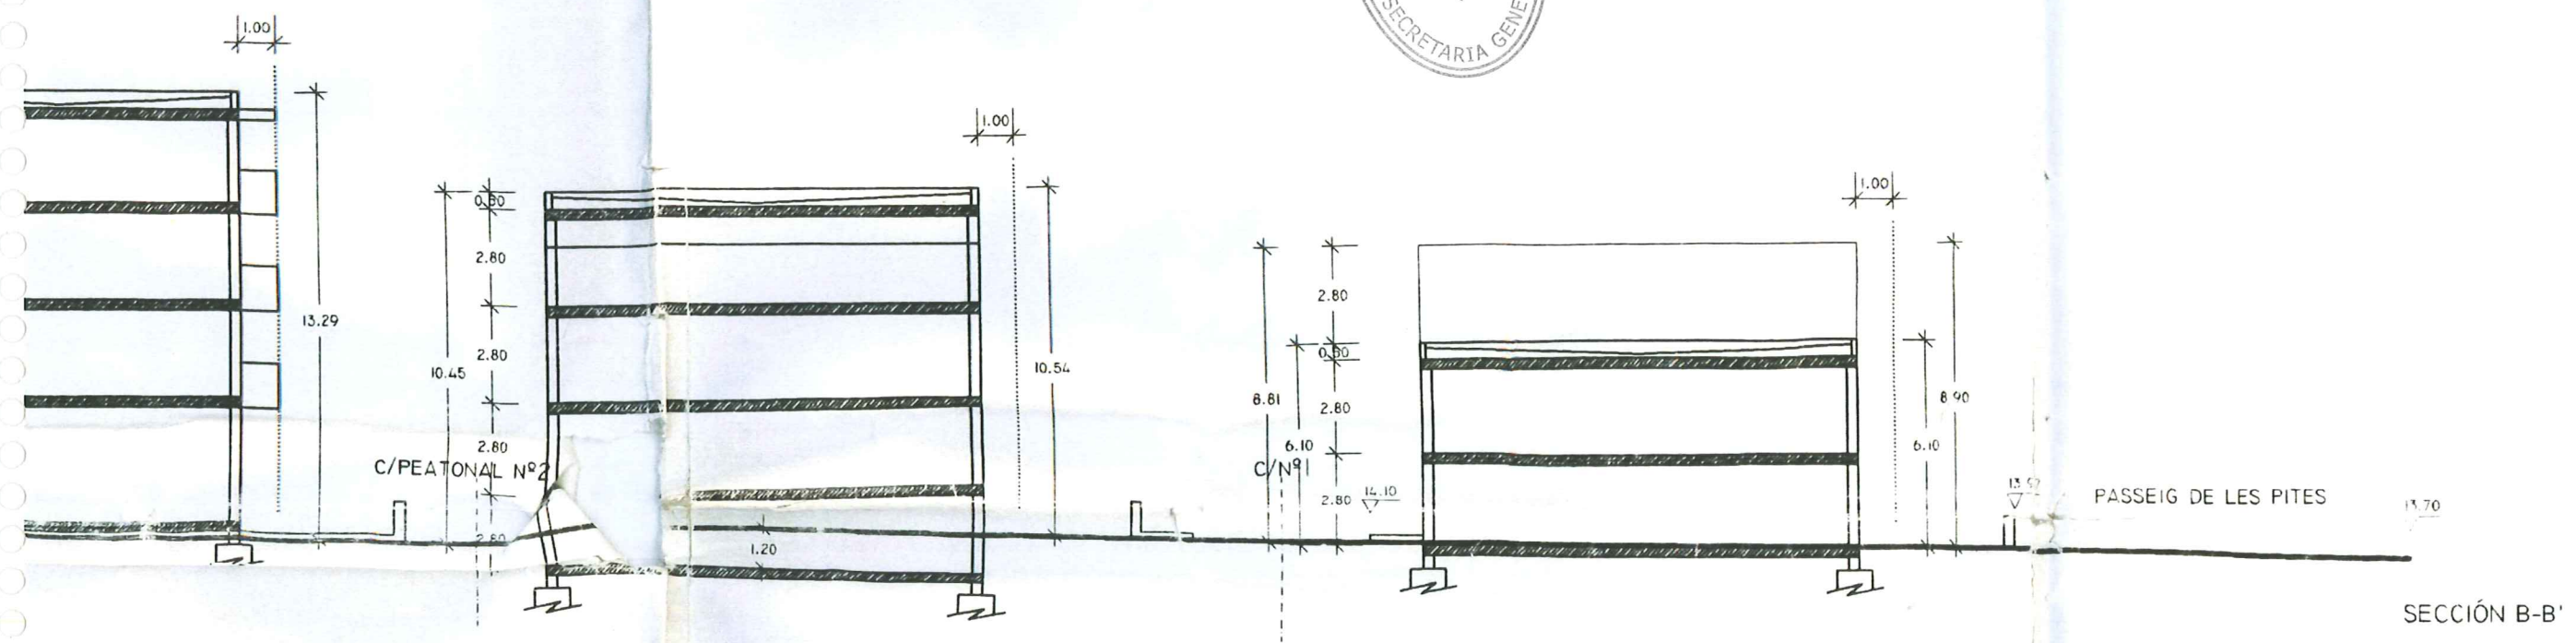


558

Text refós verificat pel
Ple el 30 d'abril de 2008.
Certifico.

El secretari,

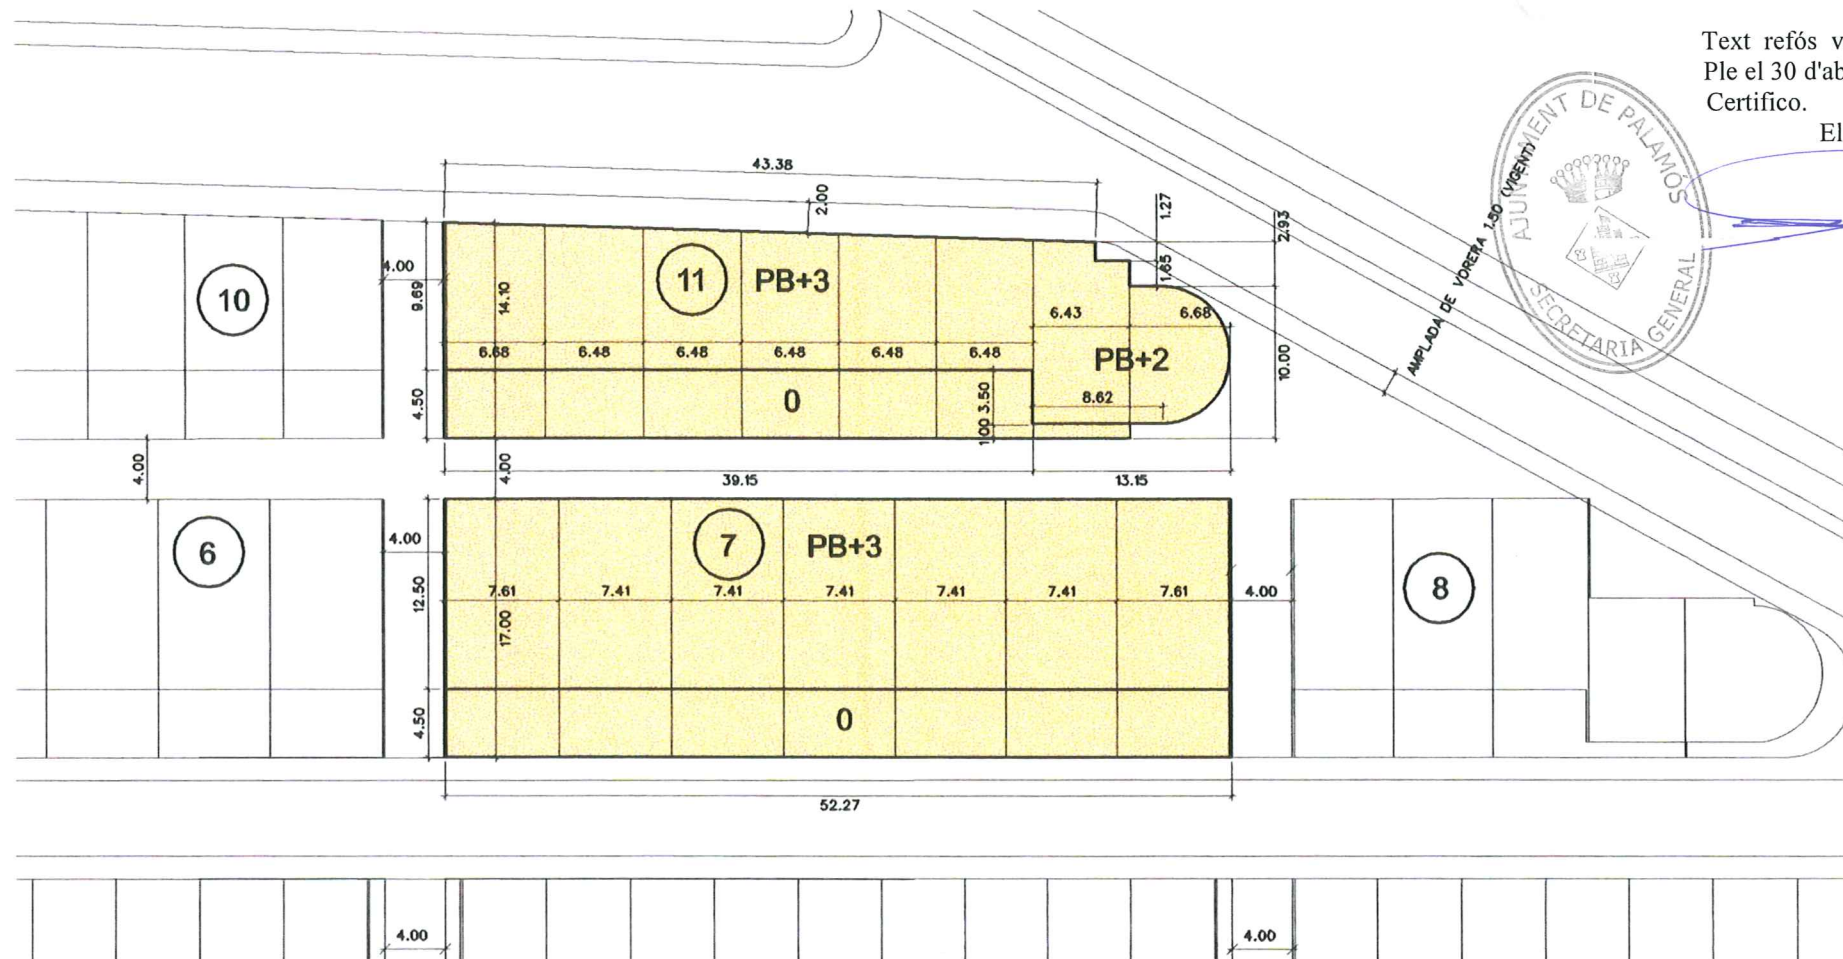

VIGENT

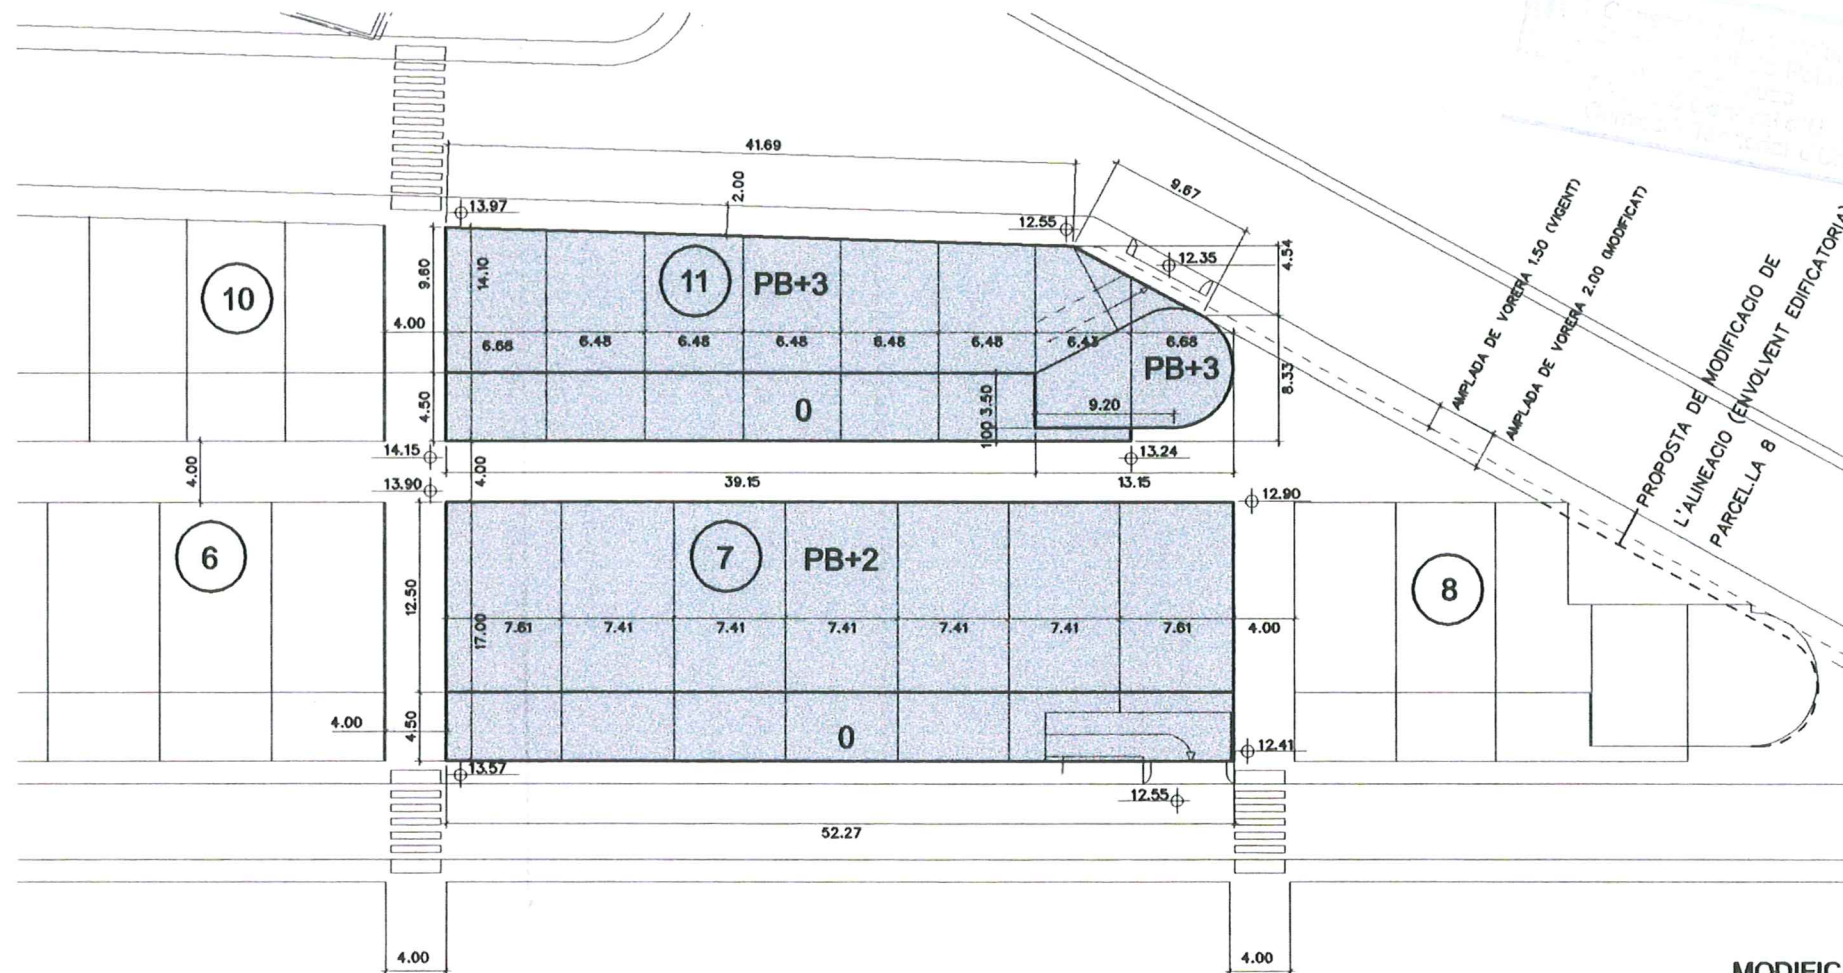

MODIFICAT

8 N° DE PARCEL·LA

PB+3 ALÇADA EDIFICABLE

PB. COMERCIAL

0. PATI, JARDI PRIVAT

Aprobat definitivament
el 11 d'ABR 2006
Certifico
EL SECRETARI,



Col·legi d'Arquitectes
de Catalunya

VISAT 2005403441

23-03-2006 12

COPIES IDENTIQUES ESTUDI DE DETALL
URB. U OBRA C 439526

Emplaç: Carrer
Municipi: Palamós
Arquitectes:
Ademà Canela Comella Arquitecte

Urb: P.E.R.I. "Les Pites" 7-11

Clients:
Promosastre, S.L.

MODIFICACIÓ DE L'ESTUDI DE DETALL PER L'ORDENACIÓ
DE VOLUMS I DISTRIBUCIÓ DE DENSITAT D'HABITATGES
EN L'ÀMBIT DE LES PARCEL·LES 7 I 11

emplaçament	P.E.R.I. "LES PITES"
municipi	PALAMÓS
comarca	BAX EMPORDA
plànol	GERONA

PLANTA GENERAL

USOS I PARCEL·LACIÓ

MODIFICAT I VIGENT

nombre de plànol	11.2
substitueix per	substitueix a
escala	1:500

expedient	857.4
data	MAIG 2005
autor del projecte	

Oriol ADEMÀ I ALCOVER	Alfons CANELA I MERCADÉ	Javier COMELLA I GUTIÉRREZ
col·laborador	arquitecte	arquitecte
ADEMÀ CANELA	COMELLA	ARQUITECTES ASSOCIATS, S.A.

PROMOSASTRE, S.L.


promotor



Text refós verificat pel
Ple el 30 d'abril de 2008.
Certifico.

El secretari,

PLINº 533

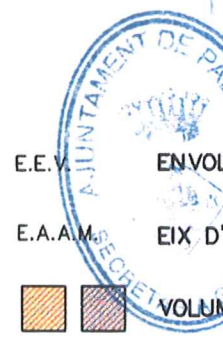

E.E.V. ENVOLUPAMENT

E.A.A.M. EIX D'ACCÉS



MODIFICACIÓ DE L'ESTADAMENT
DE VOLUMS I DISTRIBUCIÓ
EN L'ÀMBIT DE LES PILES
EMPLACAMENT P.E.R.I. "LES PILES"
MUNICIPI PALAMÓS
COMARCA BAIX EMPORDA
PLÀNOL


SECCIONS LONGITUDINALS
VIGENT I MODIFICAT

nombre de plànol substituït per
escala

expedient
data
autor del projecte

ORIOU ADELLA I ALCOVER
arquitecte
ADELLA CANELA


PROMOSASTRE, S.L.

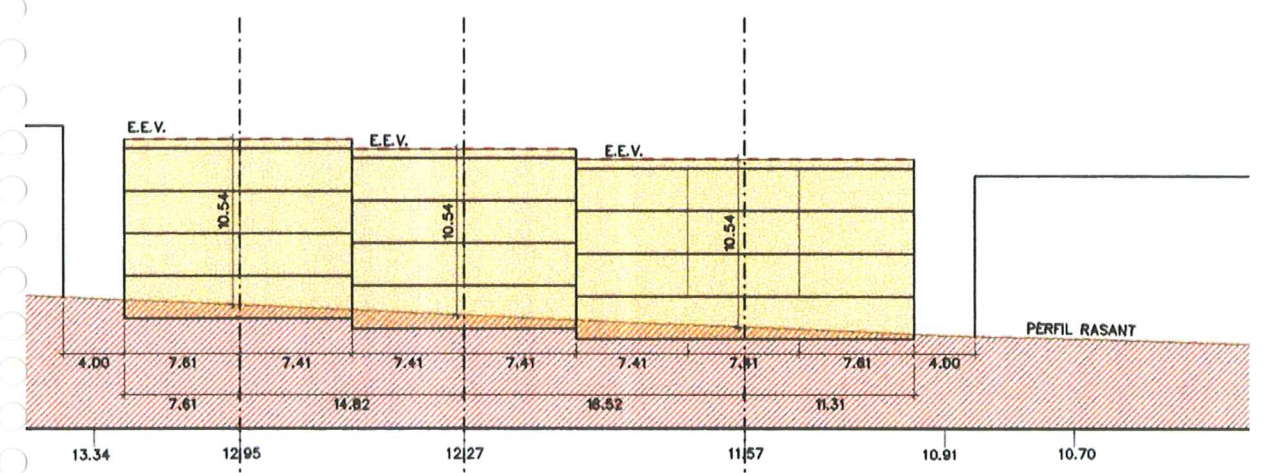

PARCEL·LA 7


VIGENT

SECCIÓ TRANSVERSAL

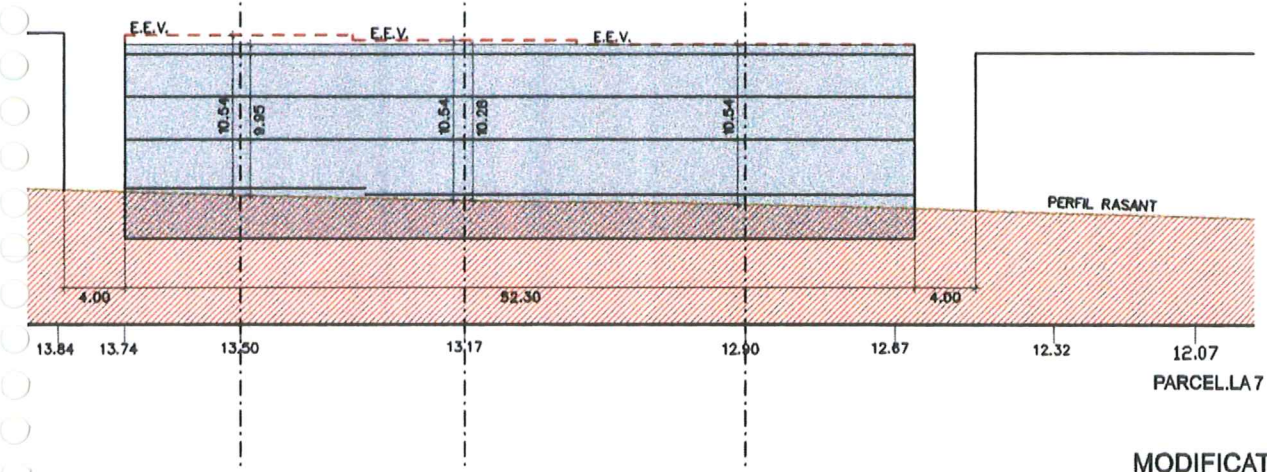

PARCEL·LA 7


MODIFICAT

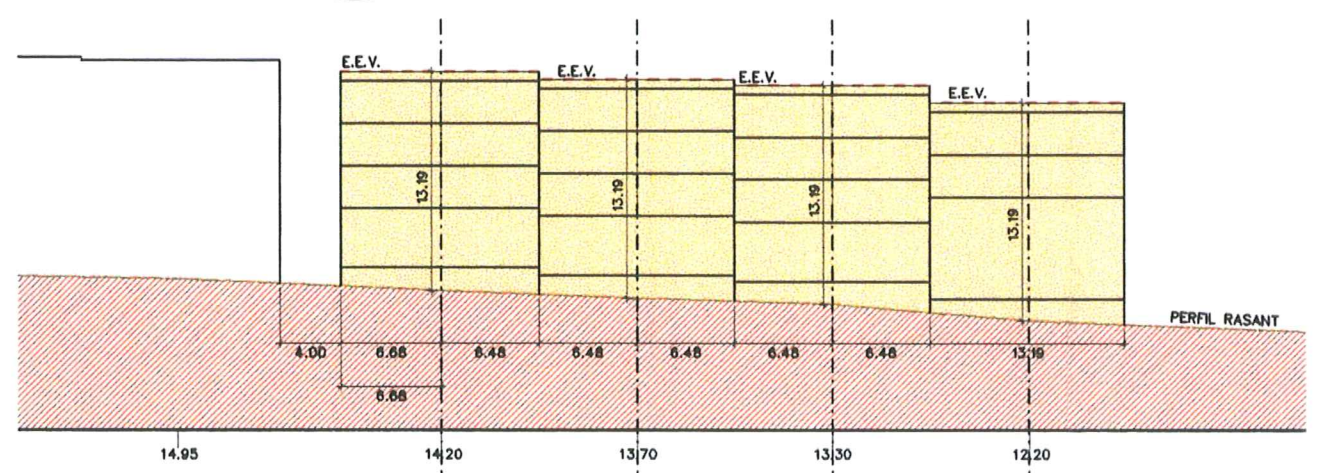

PARCEL·LA 11


VIGENT

* 13.19 ALÇADA MÀXIMA SEGONS SECCIÓ TRANSVERSAL

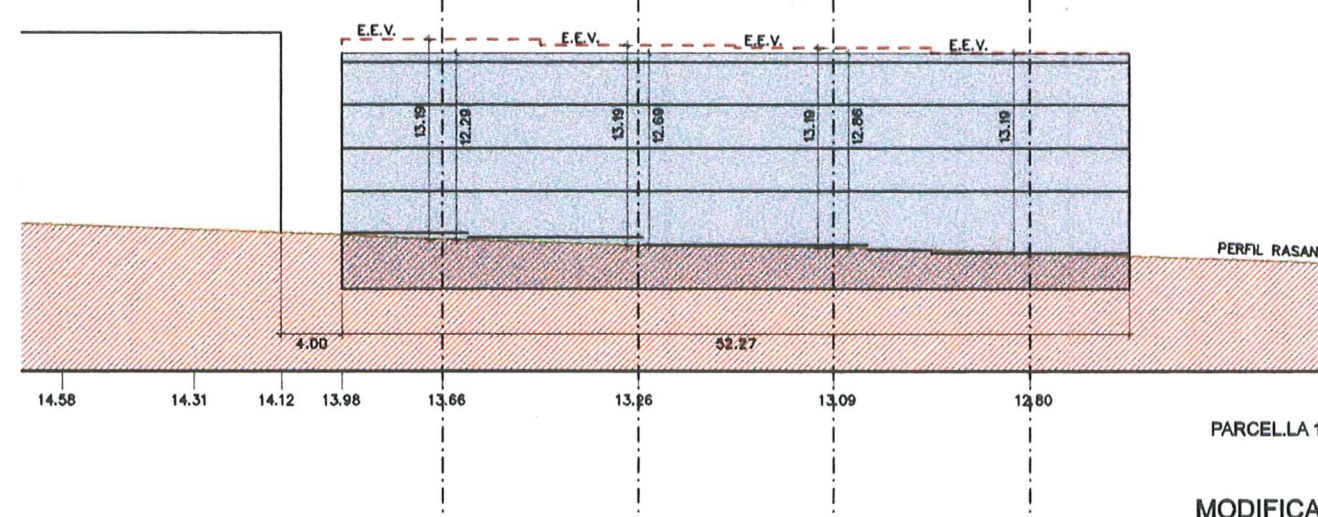

PARCEL·LA 11

MODIFICAT

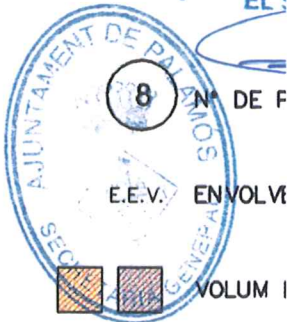



MODIFICACIÓ DE L'ESTUDI
DE VOLUMS I DISTRIBUCIÓ
EN L'ÀMBIT DE LES PITES
emplacament P.E.R.I. "LES P
municipi PALAMÓS
comarca BAIX EMPORDA
plànol

SECCIONS TRA
VIGENT I MODIFICAT

número de plànol
substituit per
escala

expedient
data
autor del projecte

ORIOI ADEMÀ I ALCOVER ALFONS
arquitecte
ADEMÀ CANELA COMELLA

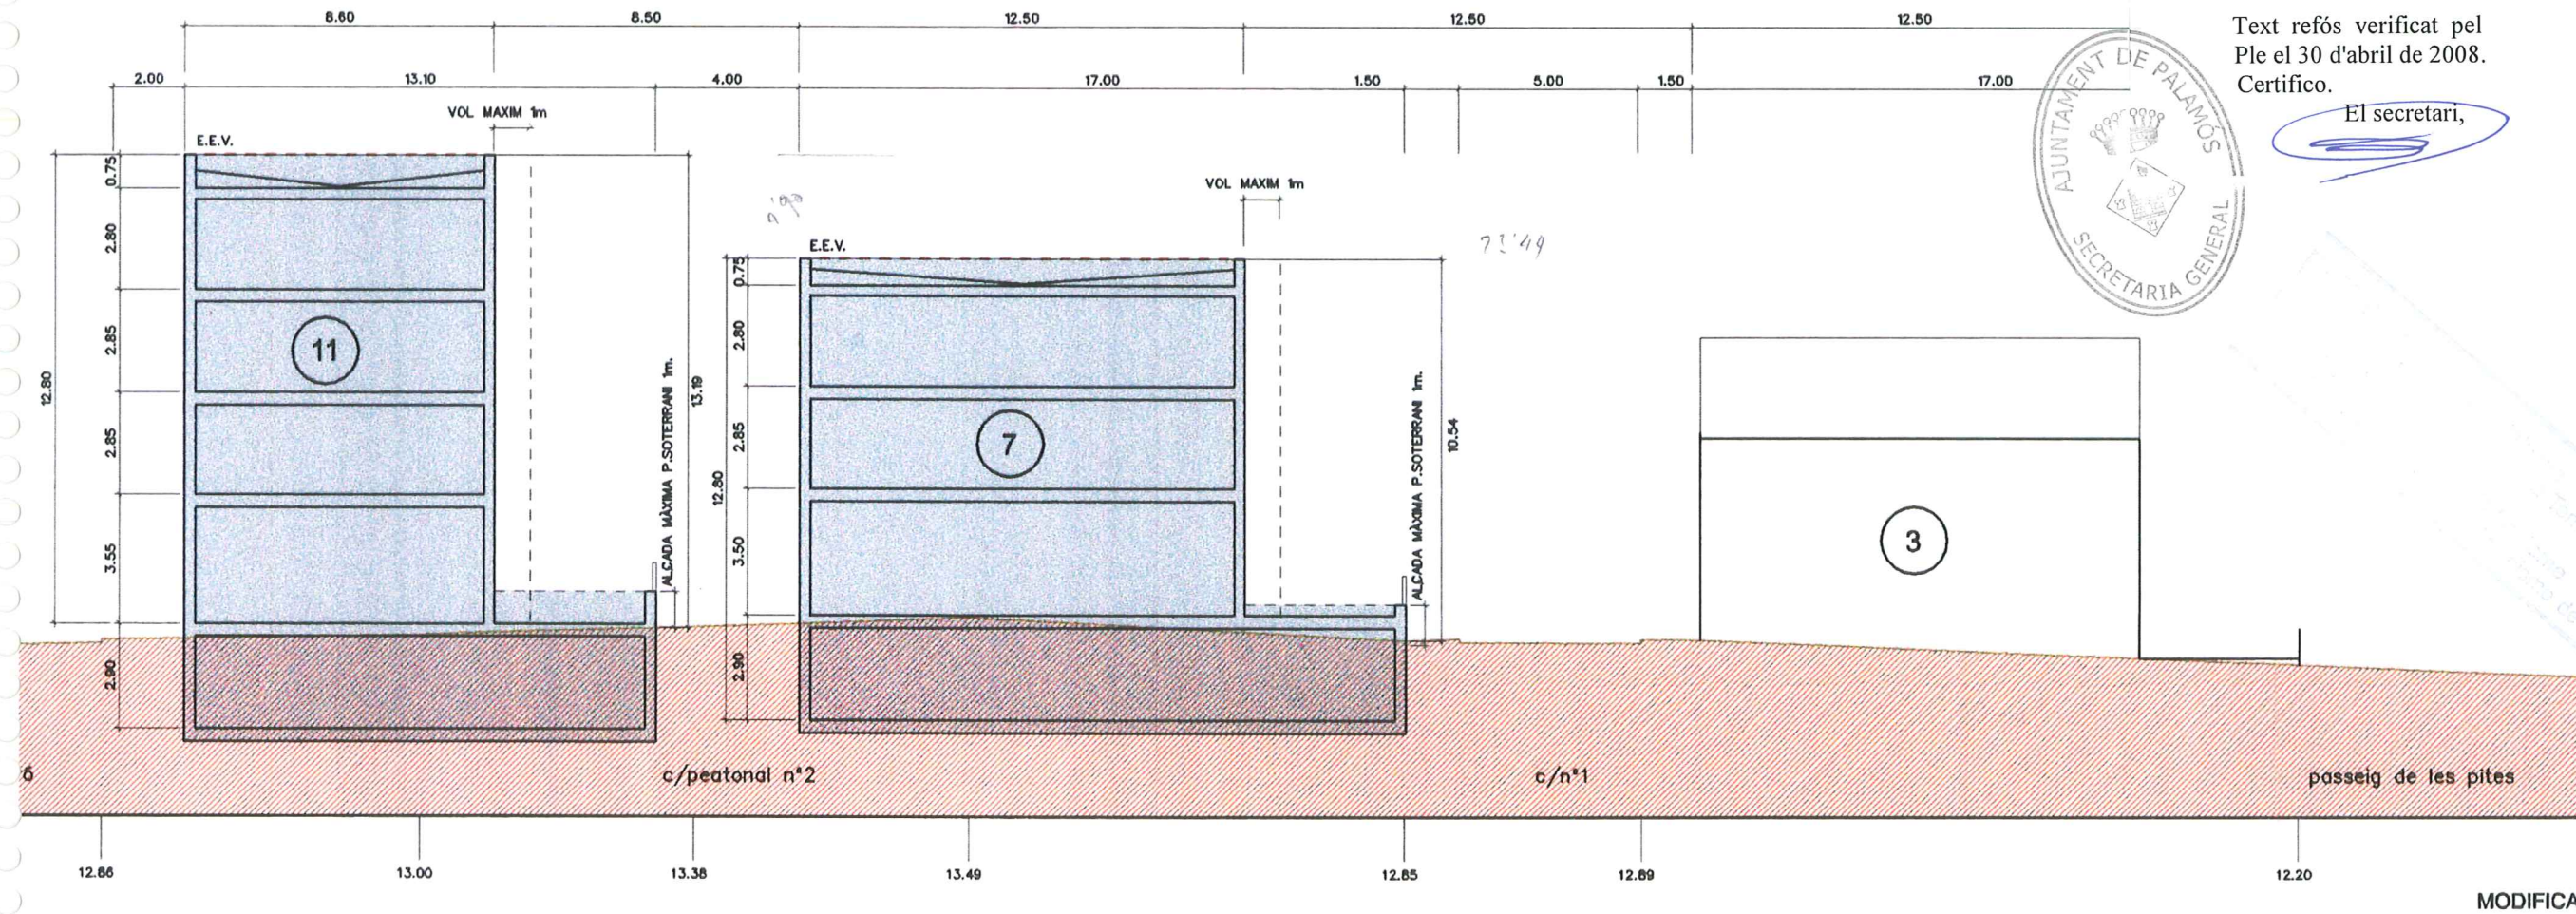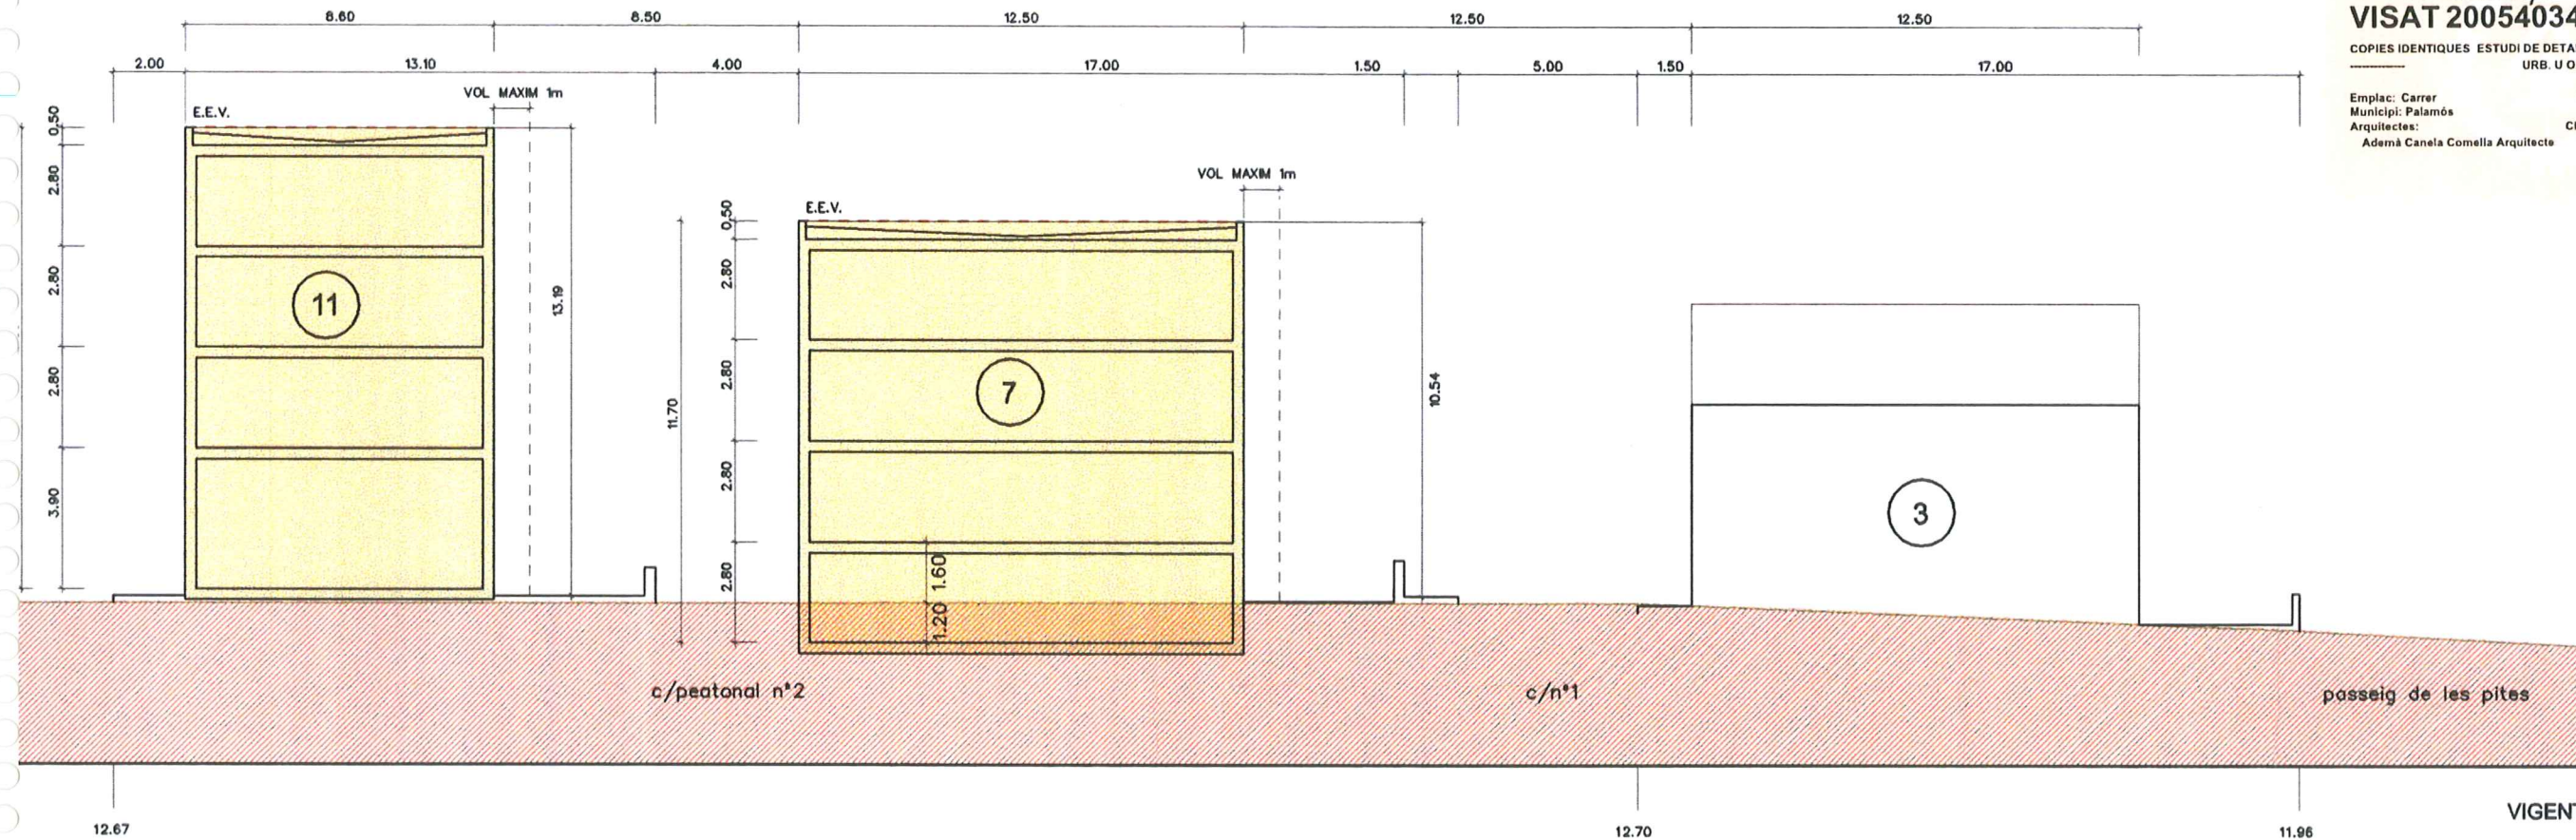

Text refós verificat pel
Ple el 30 d'abril de 2008.
Certifico.

El secretari,

