

Text refós verificat pel
Ple el 30 d'abril de 2008.
Certifico.

El secretari,



Àmbit nord del càmping King's, clau 8.i)

SOSTRE TOTAL DE L'EDIFICACIÓ SOBRE RASANT (PB + 4PP) 35.666,66 M2

Text refós verificat pel
Ple el 30 d'abril de 2008.
Certifico.

El secretari,

DEPAT

Aprueba definitivamente
18 OCT 2008
EL SECRETARI



Col·legi d'Arquitectes
de Catalunya
/ISAT 2006405110

25-07-2006 5
458800

STUDI DE DETALL
OSTELERIA

Implac: Carrer Sant Esteve De La Fosca Urb: La Fosca
Municipi: Palamós
arquitectes:
Manel Colomo i Escibano

Clients:
Dionis Julià Farras

ORDENACIÓ PLANTA BAIXA

SOSTRE TOTAL DE L'EDIFICACIÓ SOBRE RASANT (PB + 4FP) 36.666,66 M2

Text refós verificat pel
Ple el 30 d'abril de 2008.
Certifico.

El secretari,

Aprova definitivament
10 OCT 2006
Certifico
EL SECRETARI



Col·legi d'Arquitectes
de Catalunya
VISAT 2006405110

25-07-2006 5
458800


ESTUDI DE DETALL
HOSTELERIA

Emplac: Carrer Sant Esteve De La Fosca Urb: La Fosca
Municipi: Palafrugell
Arquitectes:
Manel Colomo i Escribano

Clients:
Dionís Julià Farras

Generalitat de Catalunya
Departament de Política Territorial
i Obres Públiques
Direcció General d'Urbanisme
Comissió Territorial d'Urbanisme de Girona

ORDENACIÓ PLANTES PIS

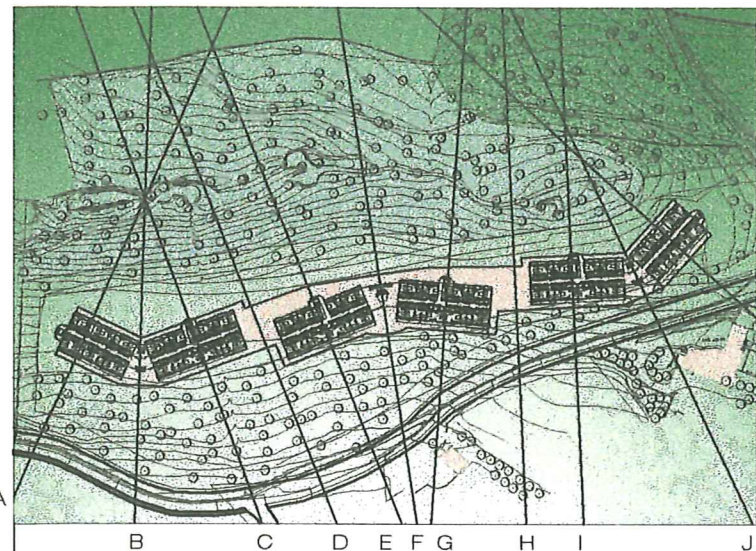


Generalitat de Catalunya
Departament de Política Territorial
i Obres Públiques
Direcció General d'Urbanisme
Comissió Territorial d'Urbanisme de Girona

FOLI N° 56

FOLI N° 31


el 10 OCT 2006 Aprobat definitivament
Certifico
EL SECRETARI,

K-K'

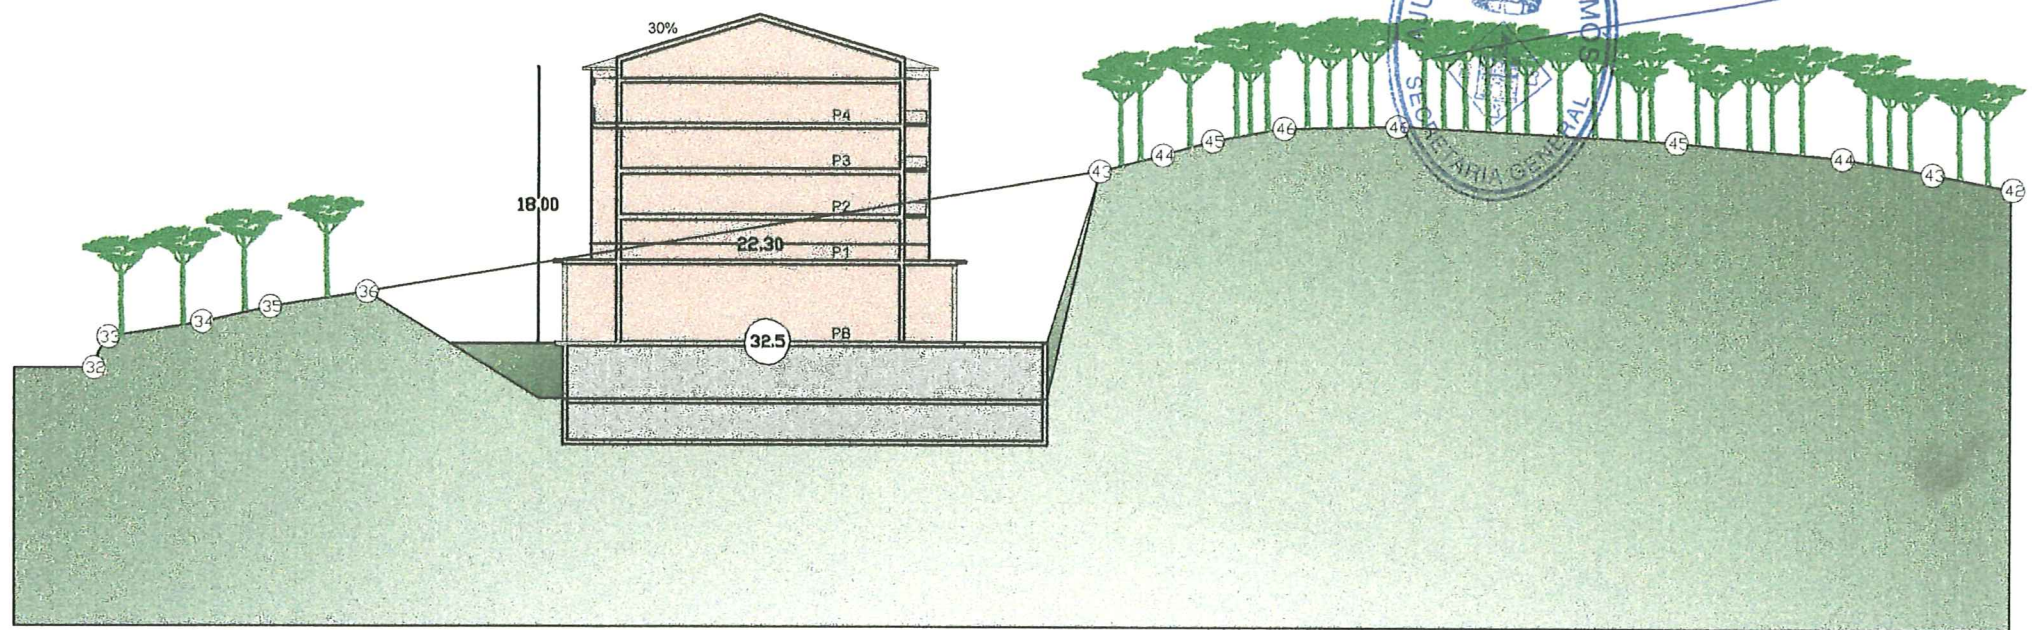

Text refós verificat pel
Ple el 30 d'abril de 2008.
Certifico.



El secretari,

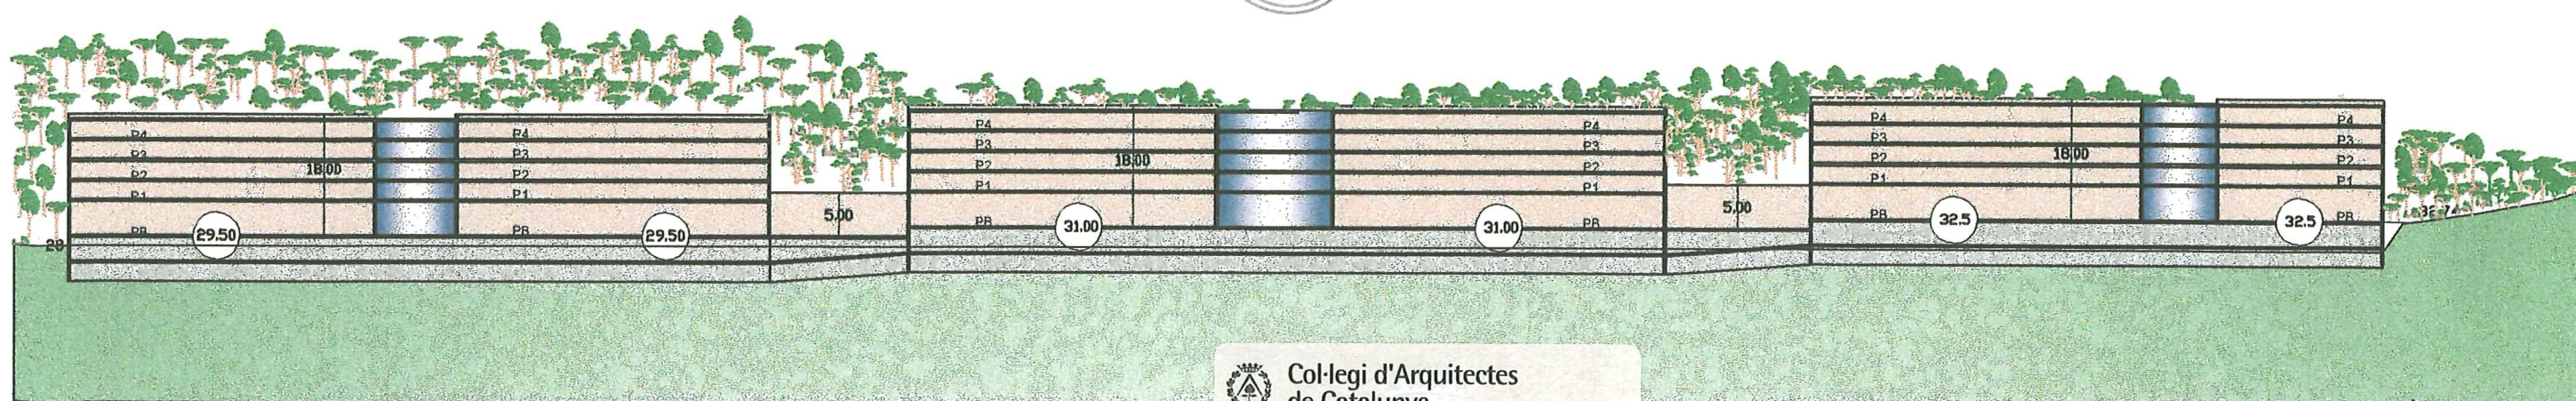


Col·legi d'Arquitectes
de Catalunya
VISAT 2006405110 25-07-2006 5
ESTUDI DE DETALL 458800
10STELERIA
Emplaç: Carrer Sant Esteve De La Fosca Urb: La Fosca
Municipi: Palamós
Arquitectes: Manel Colomo i Escribano
Clients: Dionís Julià Farras

SECCIÓ TRANSVERSAL
SECCIÓ LONGITUDINAL

Arquitecte: Manel Colomo Escribano

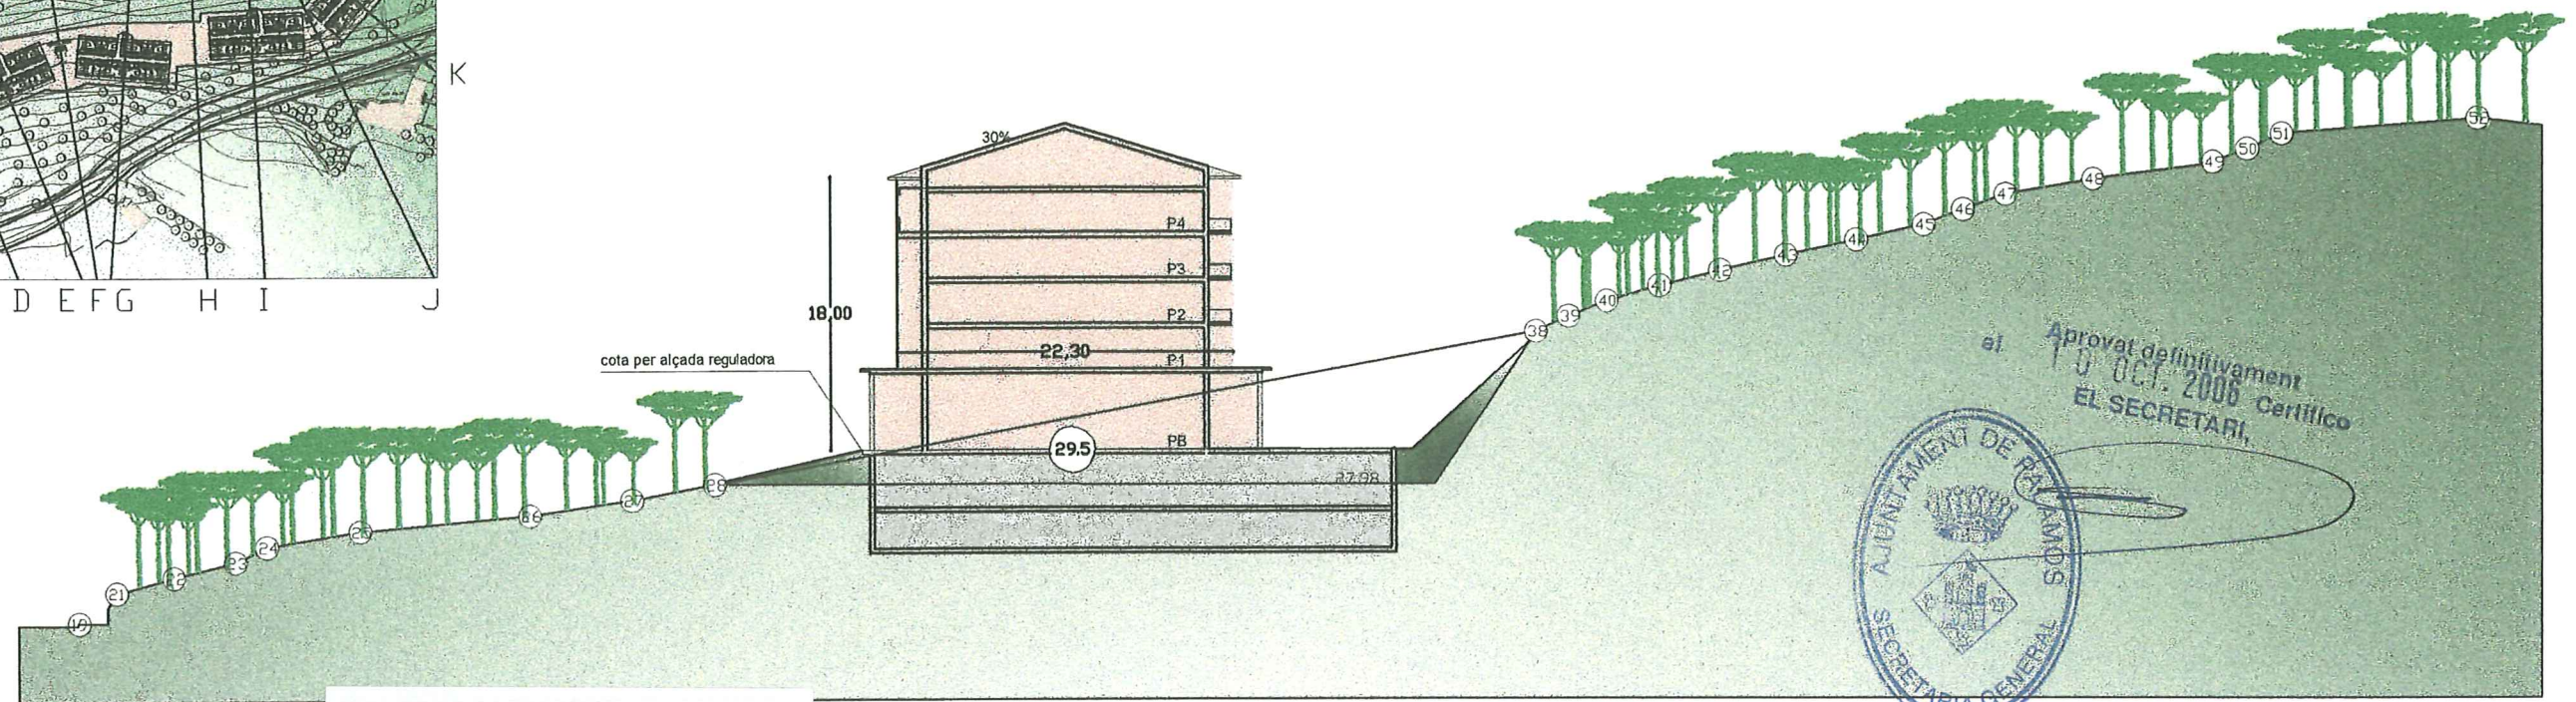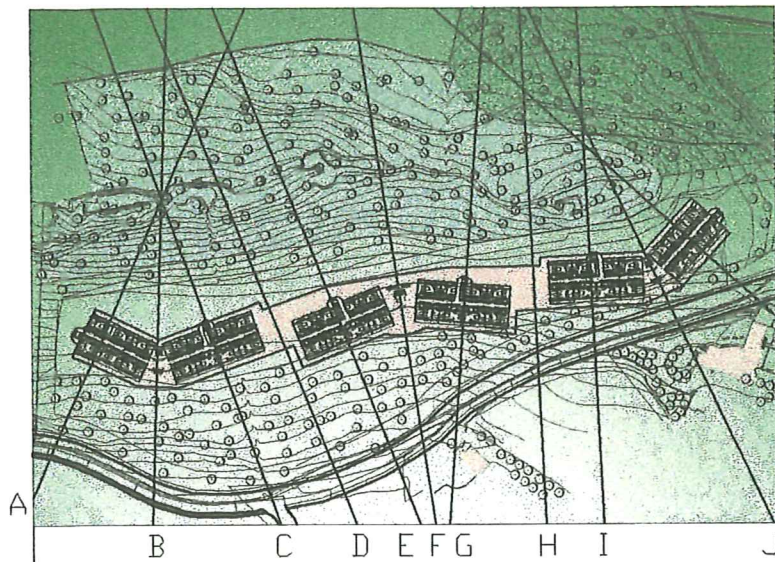

Text refós verificat pel
Ple el 30 d'abril de 2008.
Certifico.
El secretari,


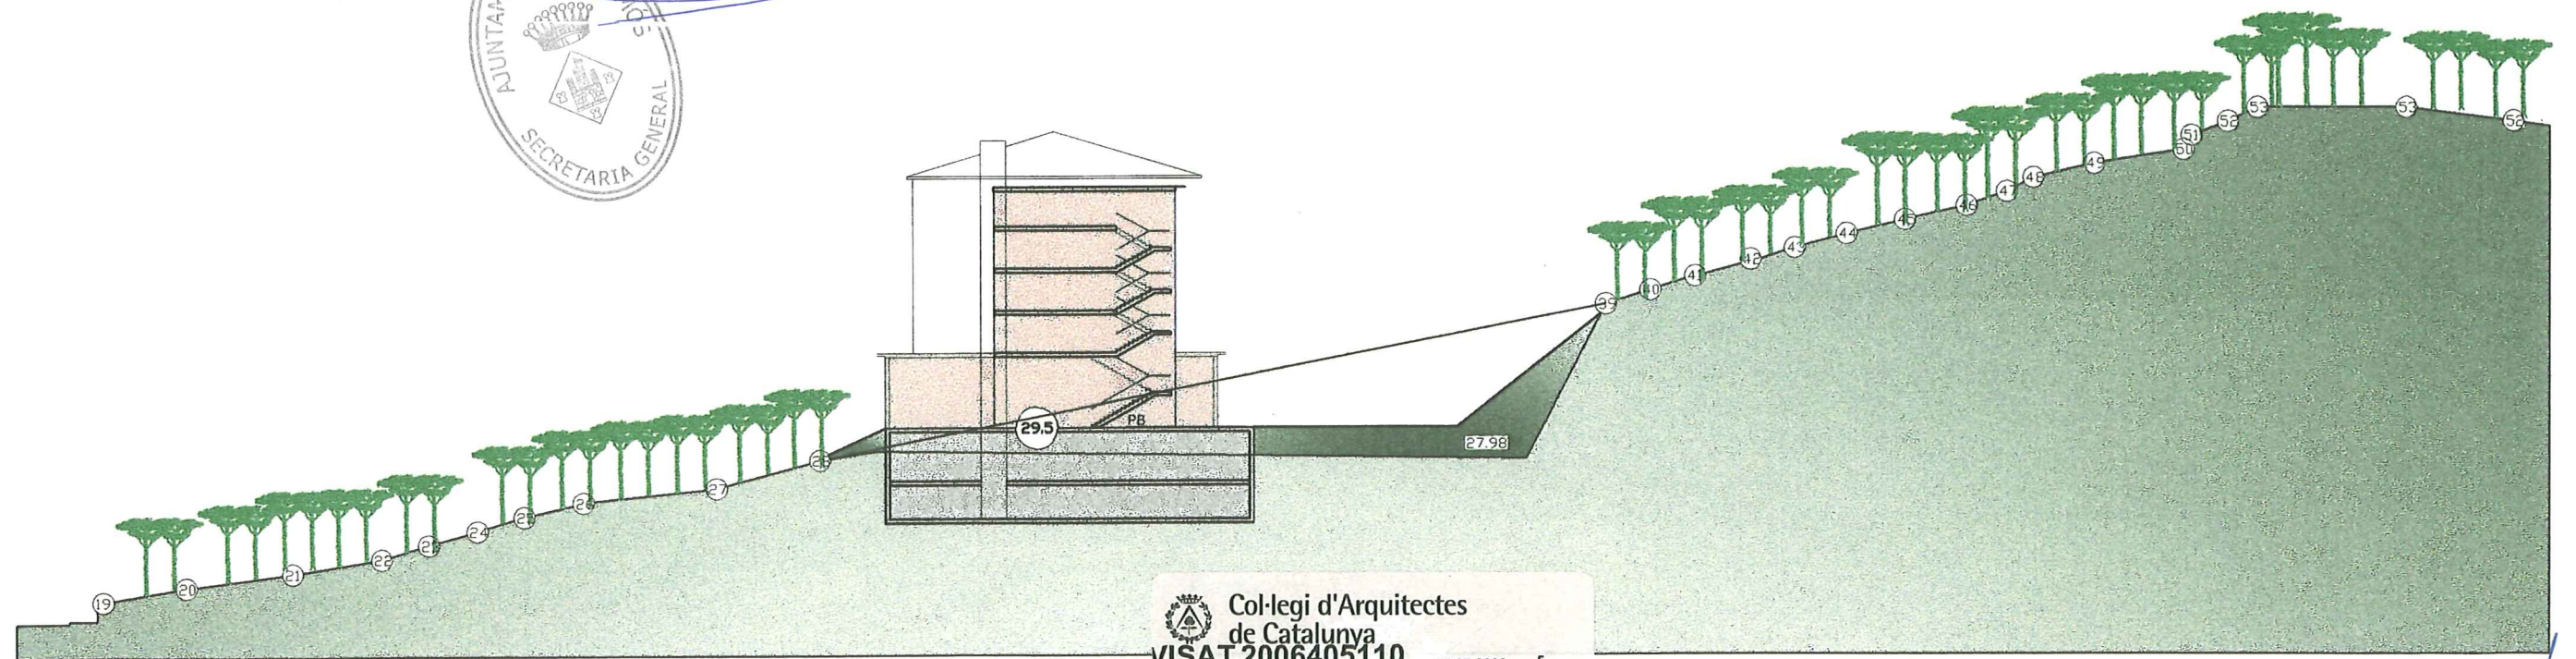


Col·legi d'Arquitectes
de Catalunya
VISAT 2006405110


25-07-2006 5
458800

ESTUDI DE DETALL
HOSTELERIA
Implac: Carrer Sant Esteve De La Fosca Urb: La Fosca
Ajuntament: Palamós
Arquitectes: Manel Colomo i Escribano
Clients: Dionís Julià Farras

SECCIONS TRANSVERSALS

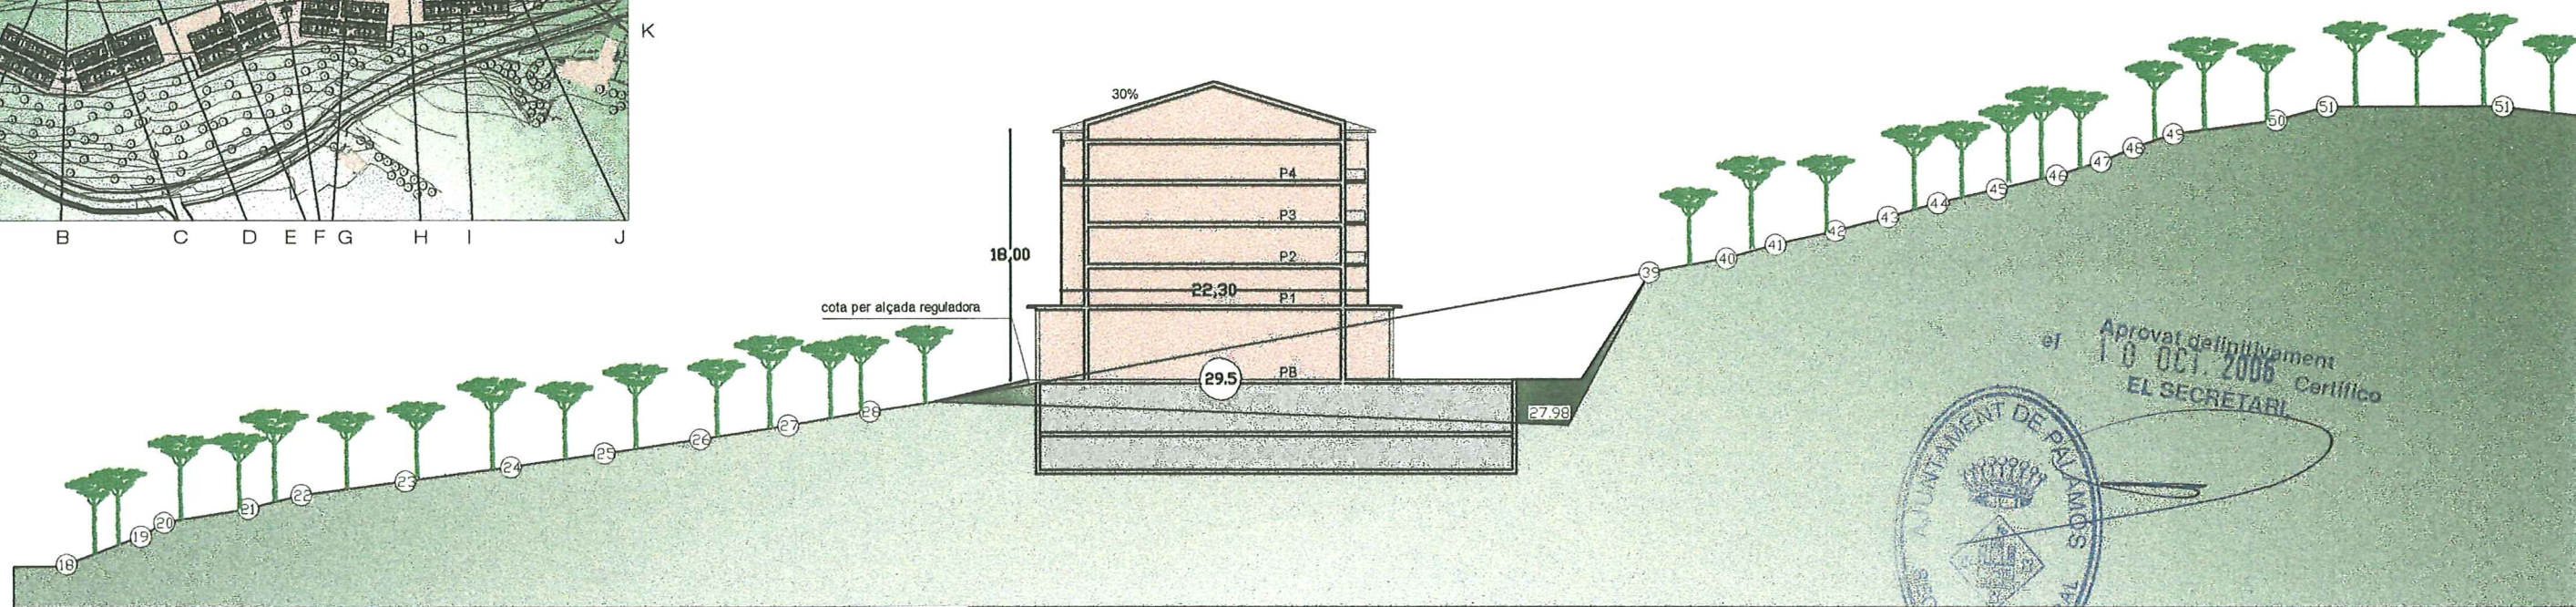
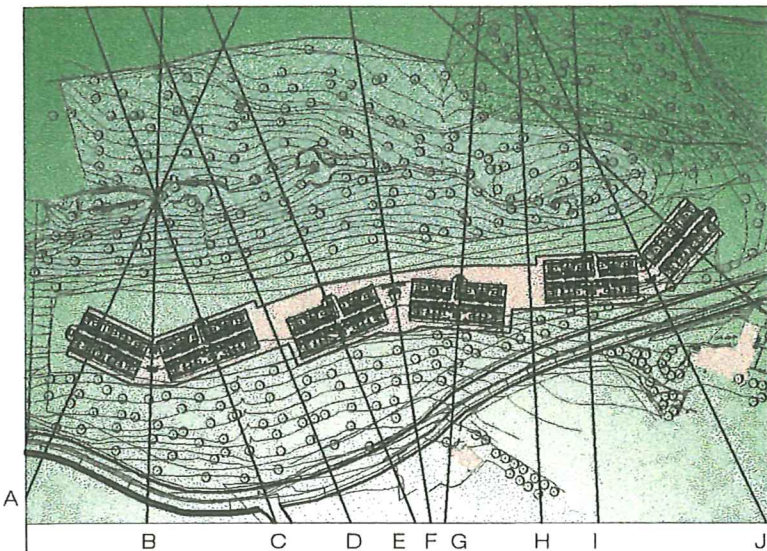


Text refós verificat pel
Ple el 30 d'abril de 2008.
Certifico.
El secretari,

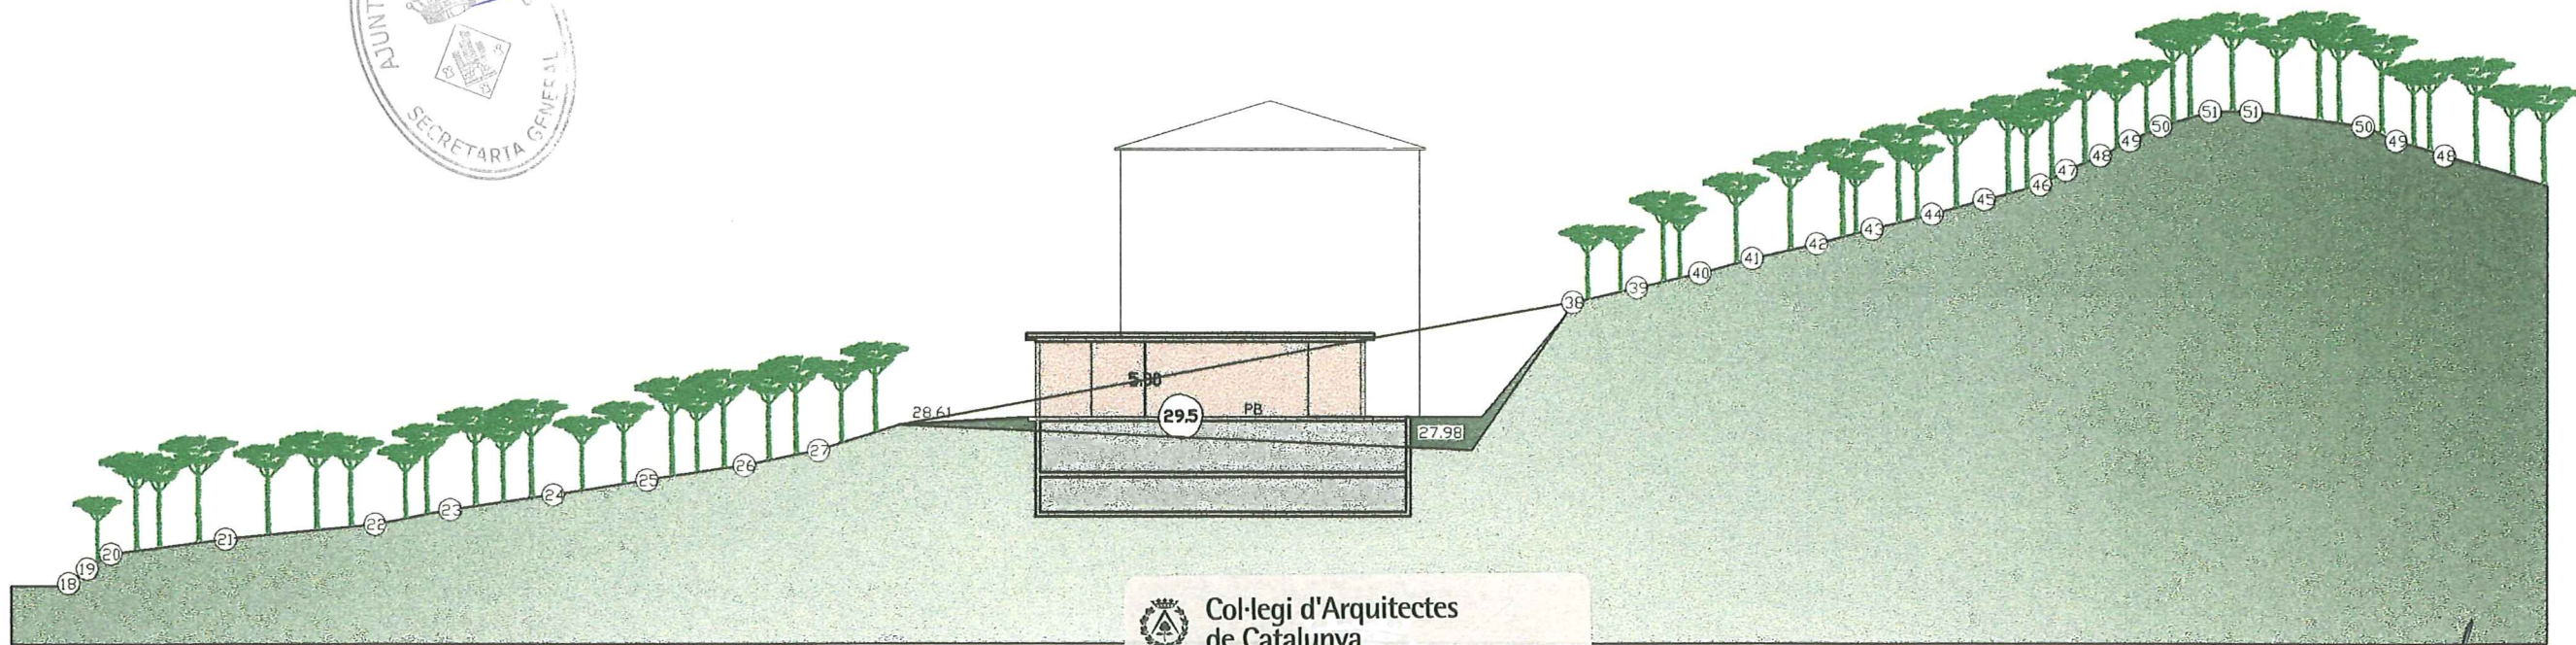


Col·legi d'Arquitectes
de Catalunya
/ISAT 2006405110 25-07-2006 5
458800
STUDI DE DETALL
OSTELERIA
emplaç: Carrer Sant Esteve De La Fosca Urb: La Fosca
municipi: Palamós
arquitectes: Manel Colomo i Escribano
Clients: Dionís Julià Farras

SECCIONS TRANSVERSALS

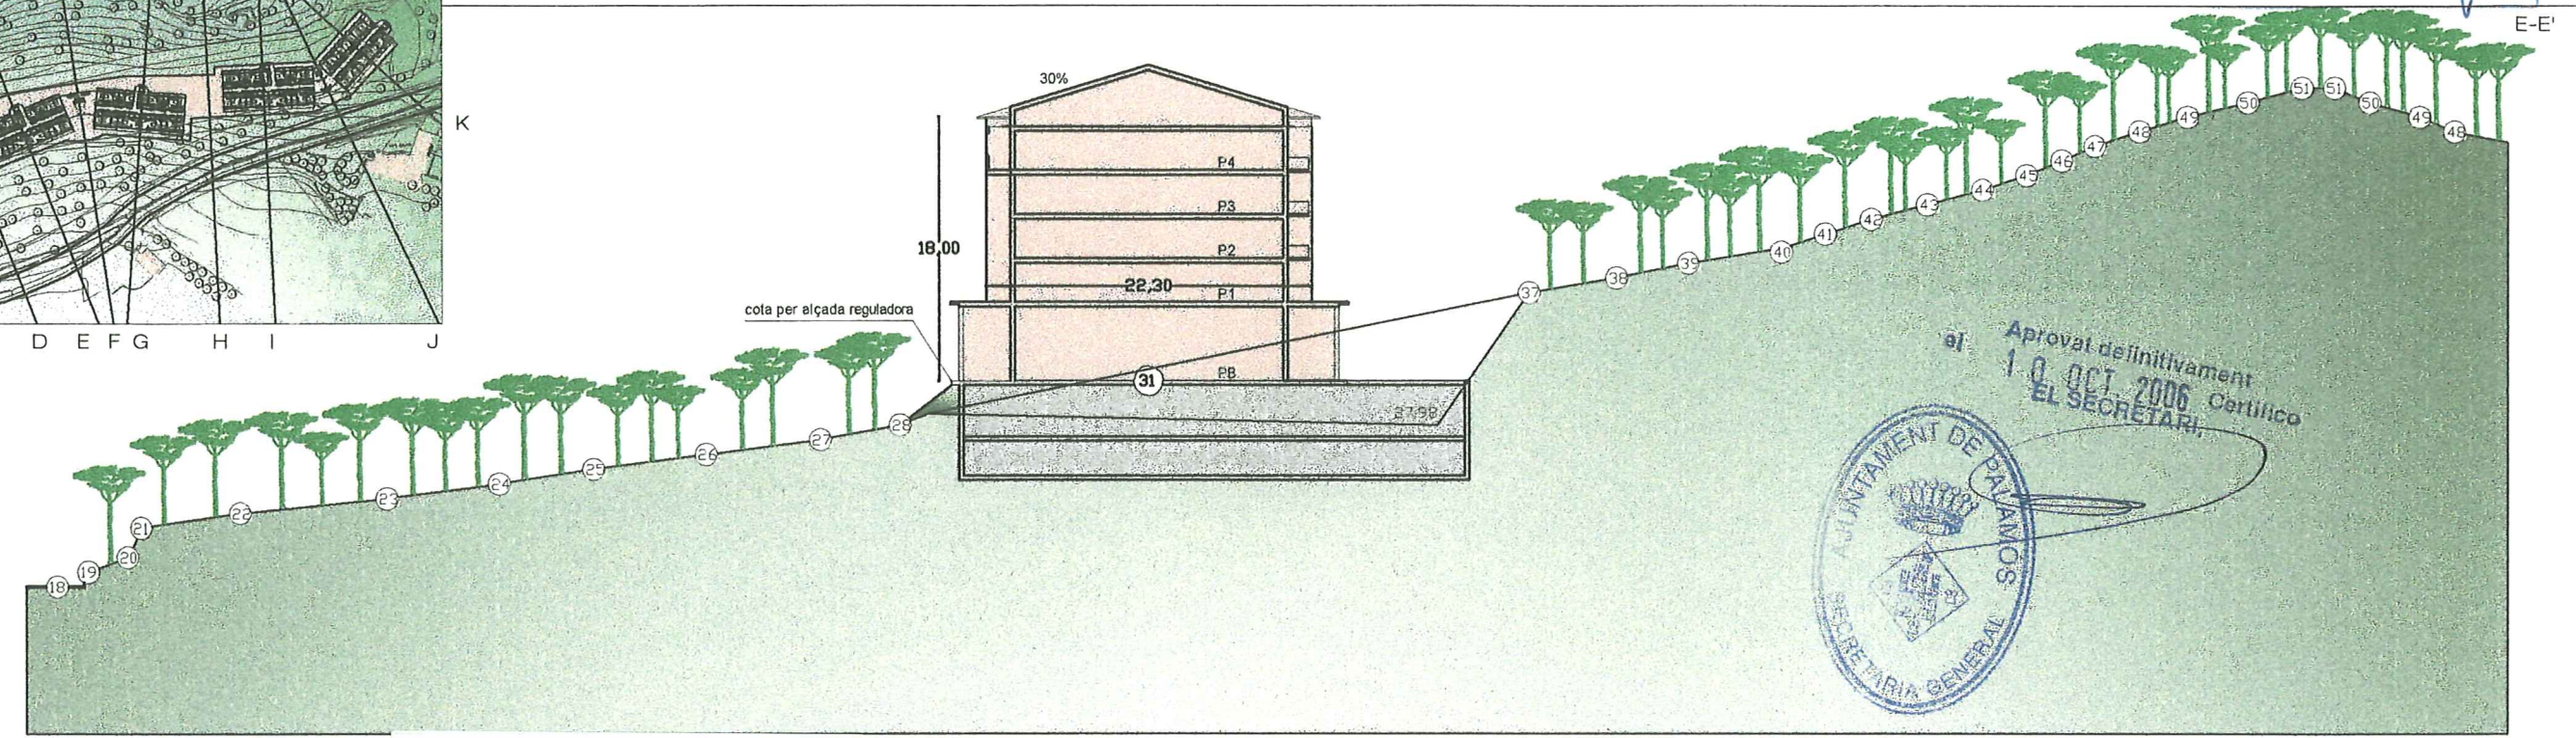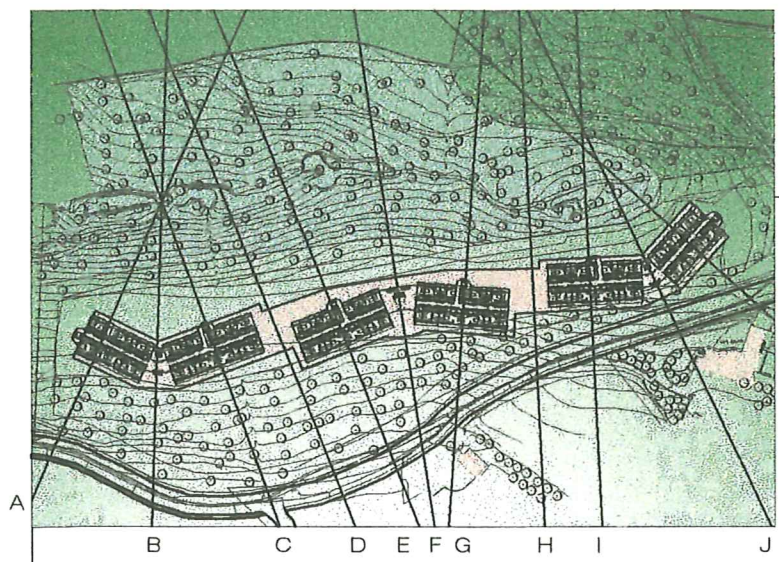

Aprobat definitivament
 10 OCT 2006
 EL SECRETARI
 AJUNTAMENT DE PALAMÓS
 SECRETARIA GENERAL

Text refós verificat pel
 Ple el 30 d'abril de 2008.
 Certifico.
 El secretari,


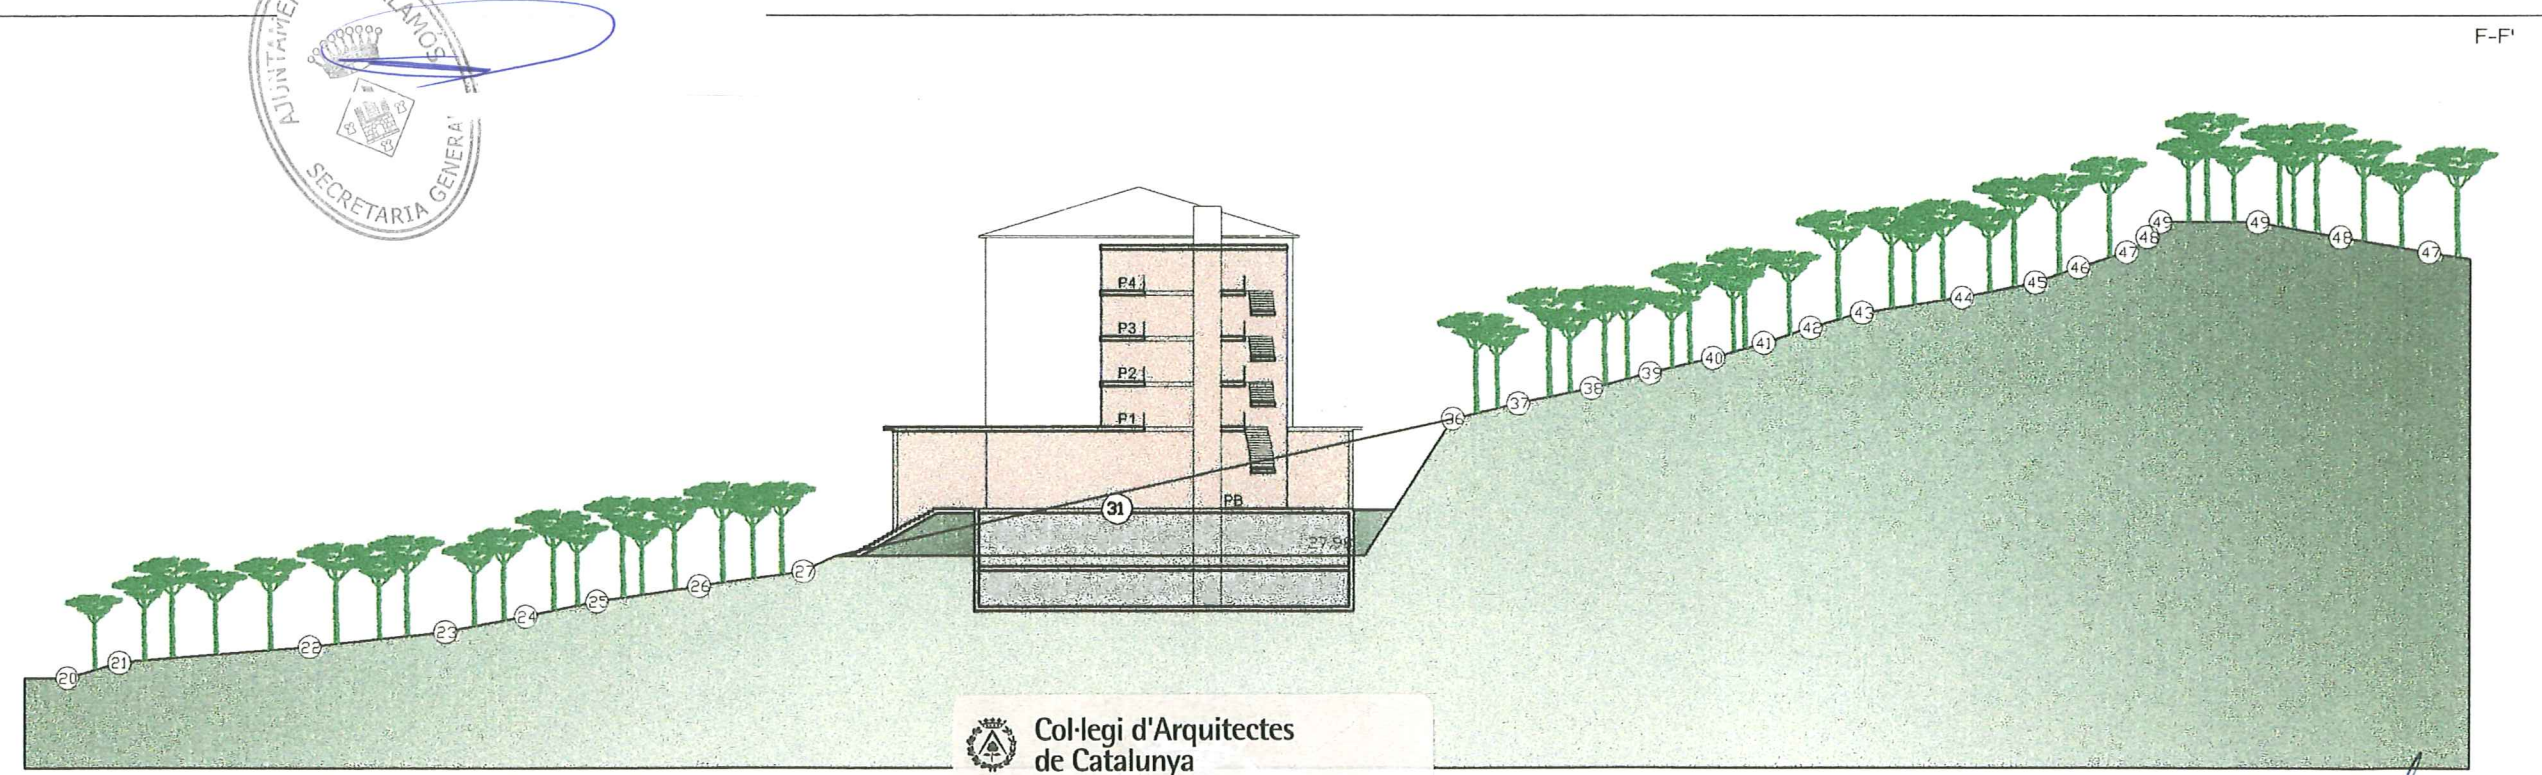


Col·legi d'Arquitectes de Catalunya
VISAT 2006405110 25-07-2006 5
 ESTUDI DE DETALL 458800
 HOSTELERIA

Emplac: Carrer Sant Esteve De La Fosca Urb: La Fosca
 Municipi: Palamós
 Arquitectes: Manel Colomo i Escribano
 Clienta: Dionià Julia Farras


SECCIONS TRANSVERSALS

Arquitecte: Manel Colomo Escribano

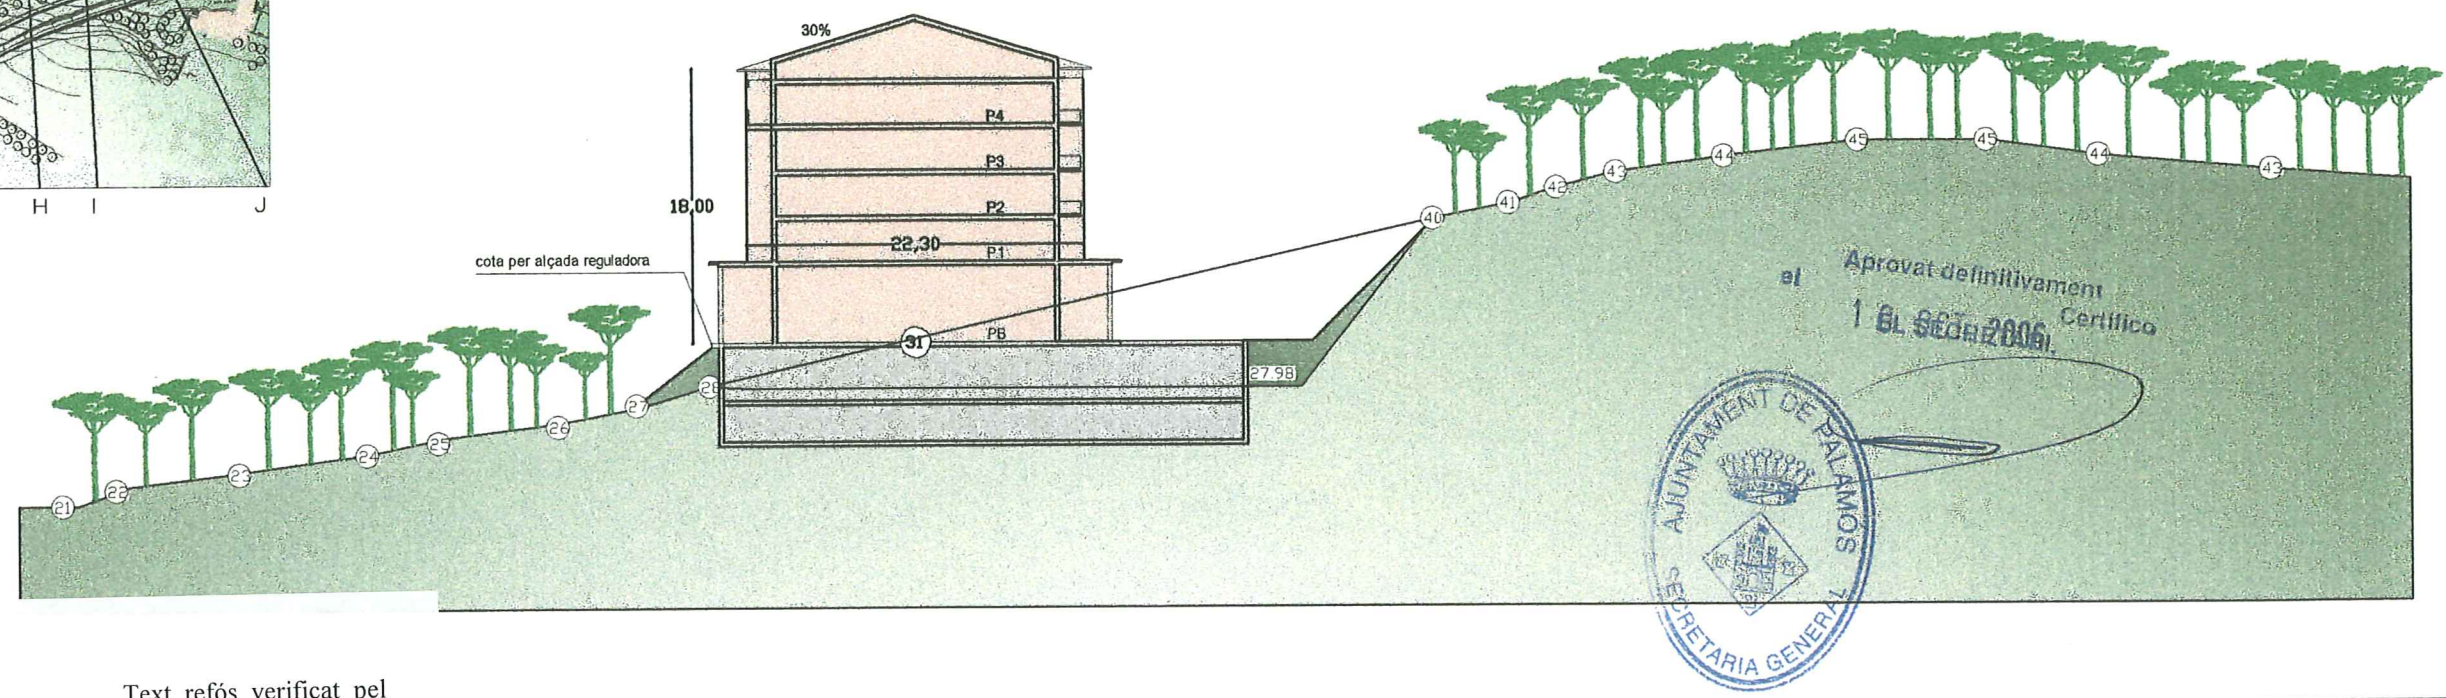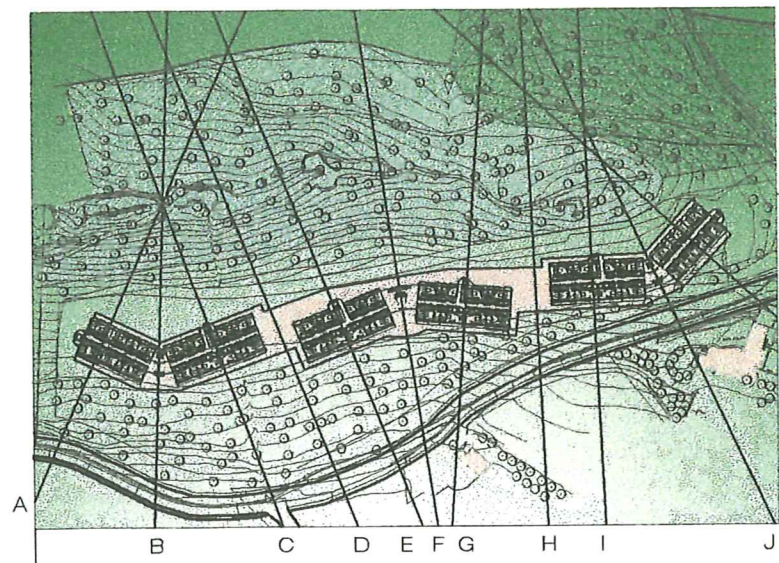

Text refós verificat pel
Ple el 30 d'abril de 2008.
Certifico.

El secretari,

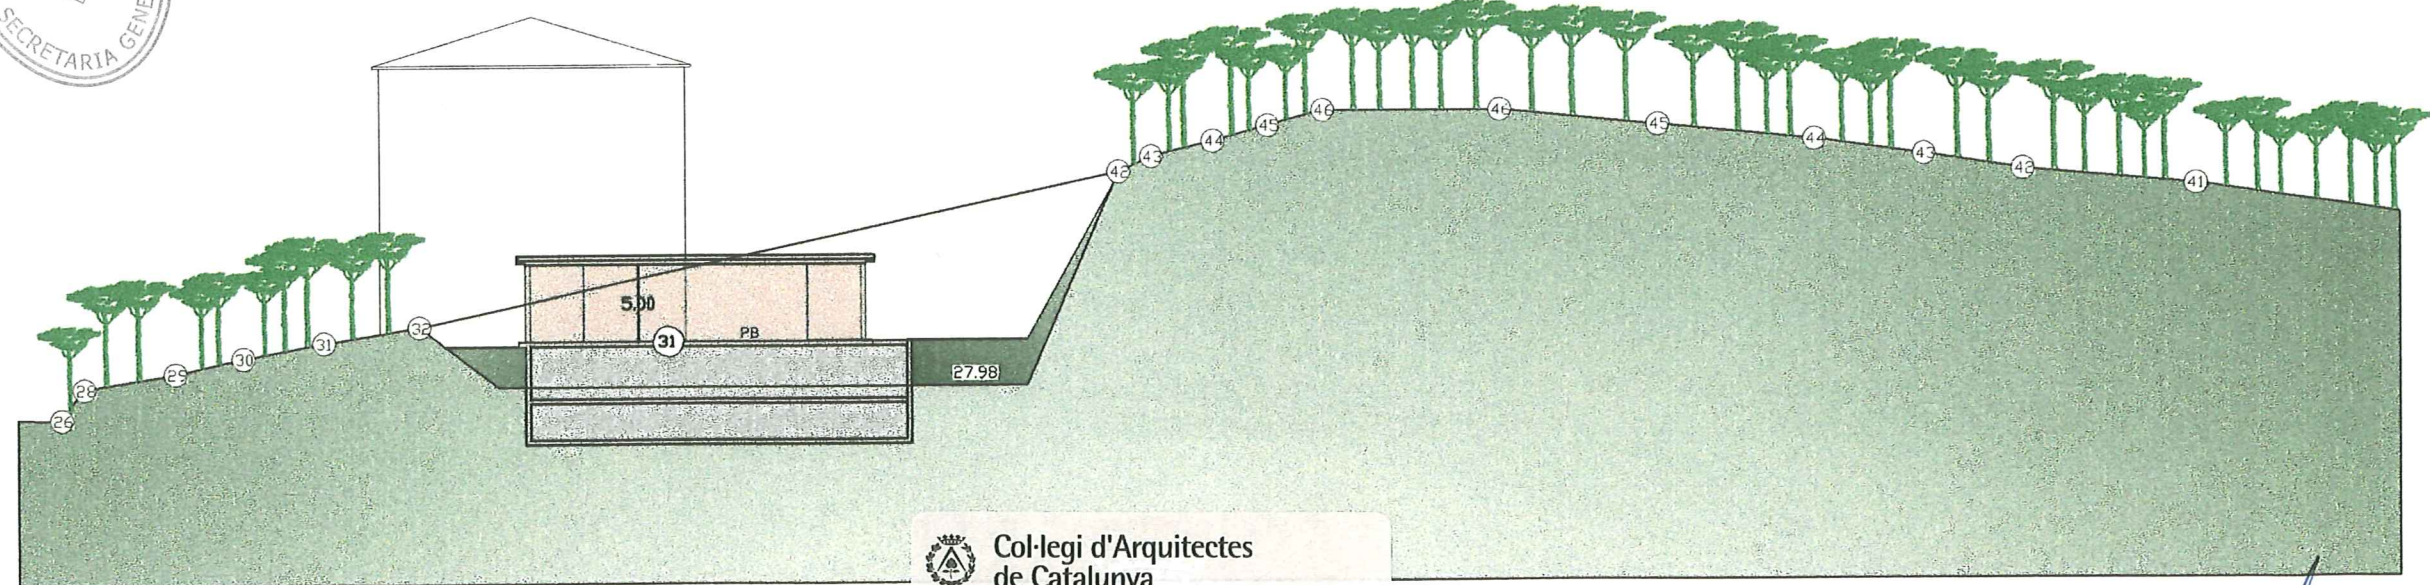

Col·legi d'Arquitectes
de Catalunya
VISAT 2006405110 25-07-2006 5
458800


ESTUDI DE DETALL
HOSTELERIA

Implac: Carrer Sant Esteve De La Fosca Urb: La Fosca
Ajuntament: Palamós
Arquitectes:
Manel Colomo i Escribano


Clienta:
Dionísia Julià Farras

SECCIONS TRANSVERSALES


Arquitecte: Manel Colomo Escribano

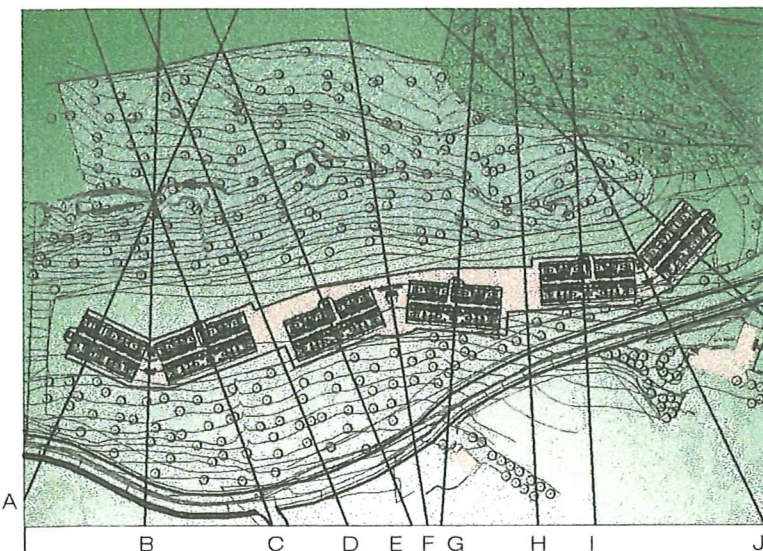


K

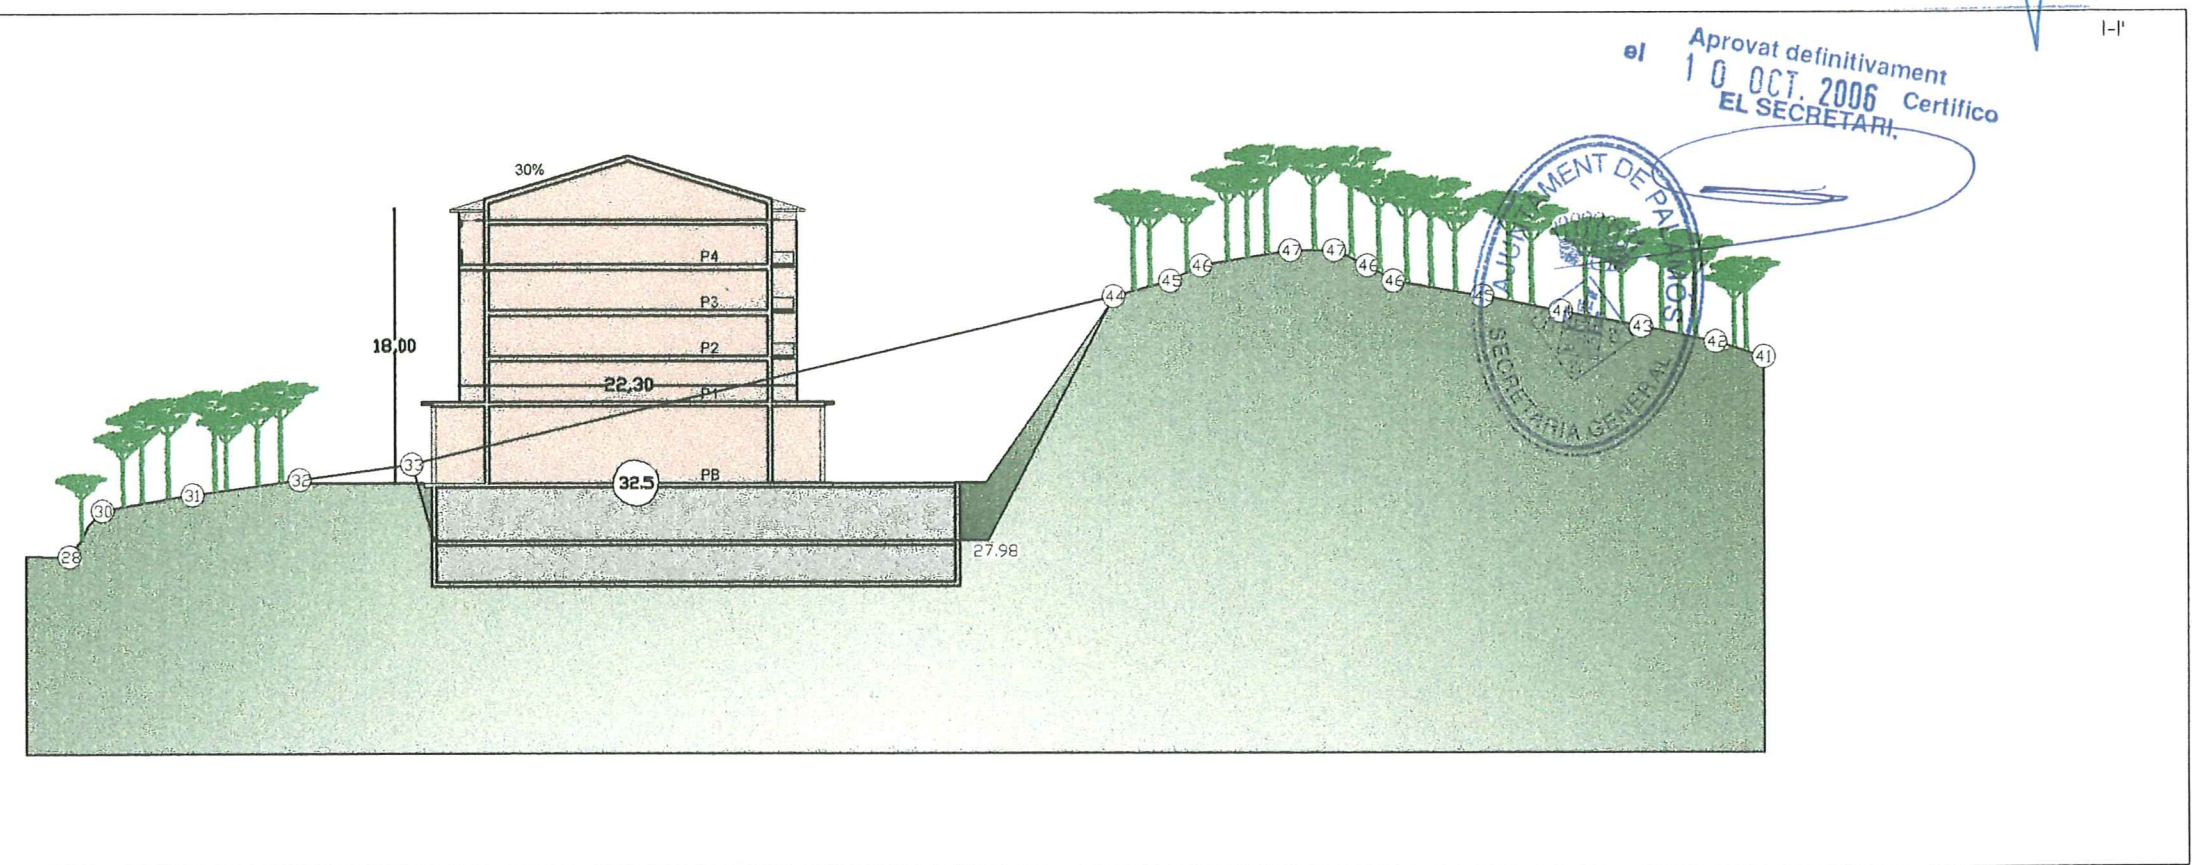

el Aprobat definitivament
10 OCT. 2006 Certifico
EL SECRETARI.

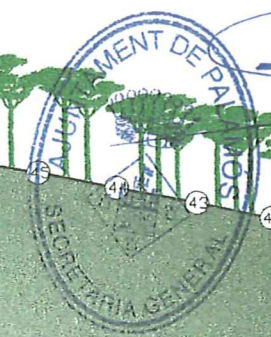

Text refós verificat pel
Ple el 30 d'abril de 2008.
Certifico.
El secretari,

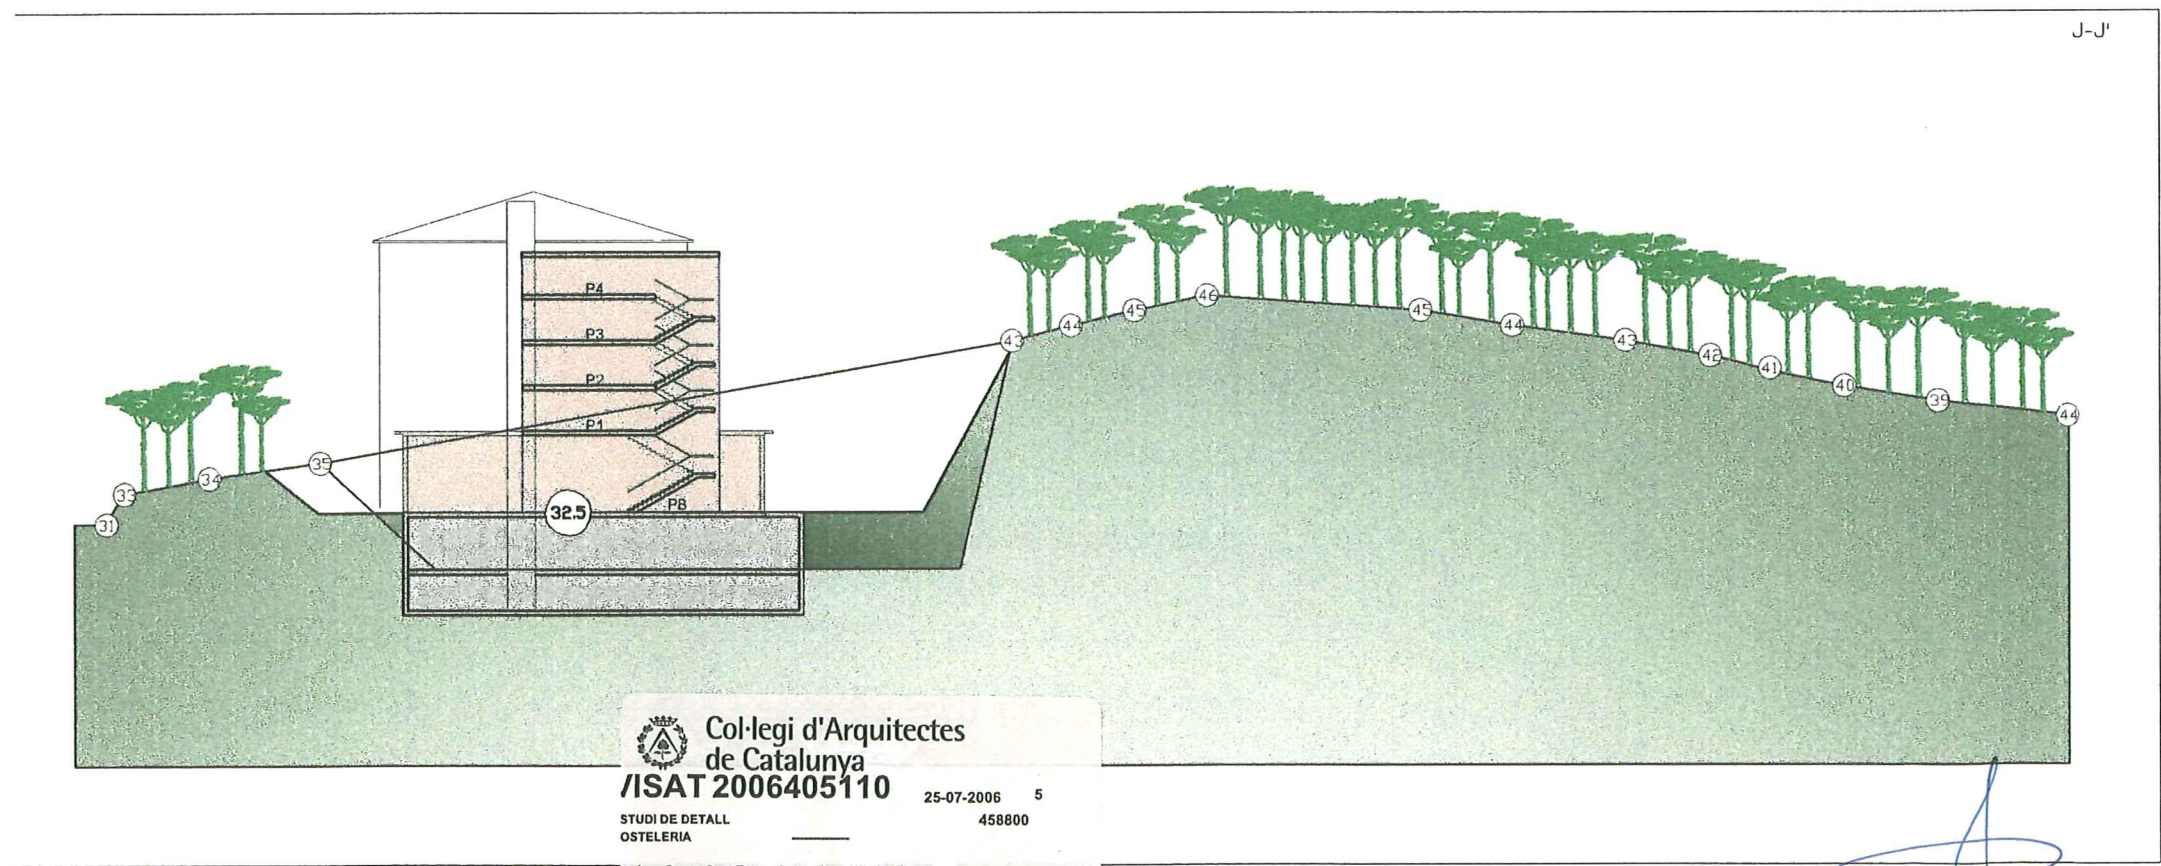

J-J'

Col·legi d'Arquitectes
de Catalunya
/ISAT 2006405110
STUDI DE DETALL
OSTELERIA

mplac: Carrer Sant Esteve De La Fosca Urb: La Fosca
unicipi: Palamós
arquitectes: Manel Colomo i Escribano
Clients: Dionís Julià Farras

25-07-2006 5
458800

SECCIONS TRANSVERSAIS

Arquitecte: Manel Colomo Escribano